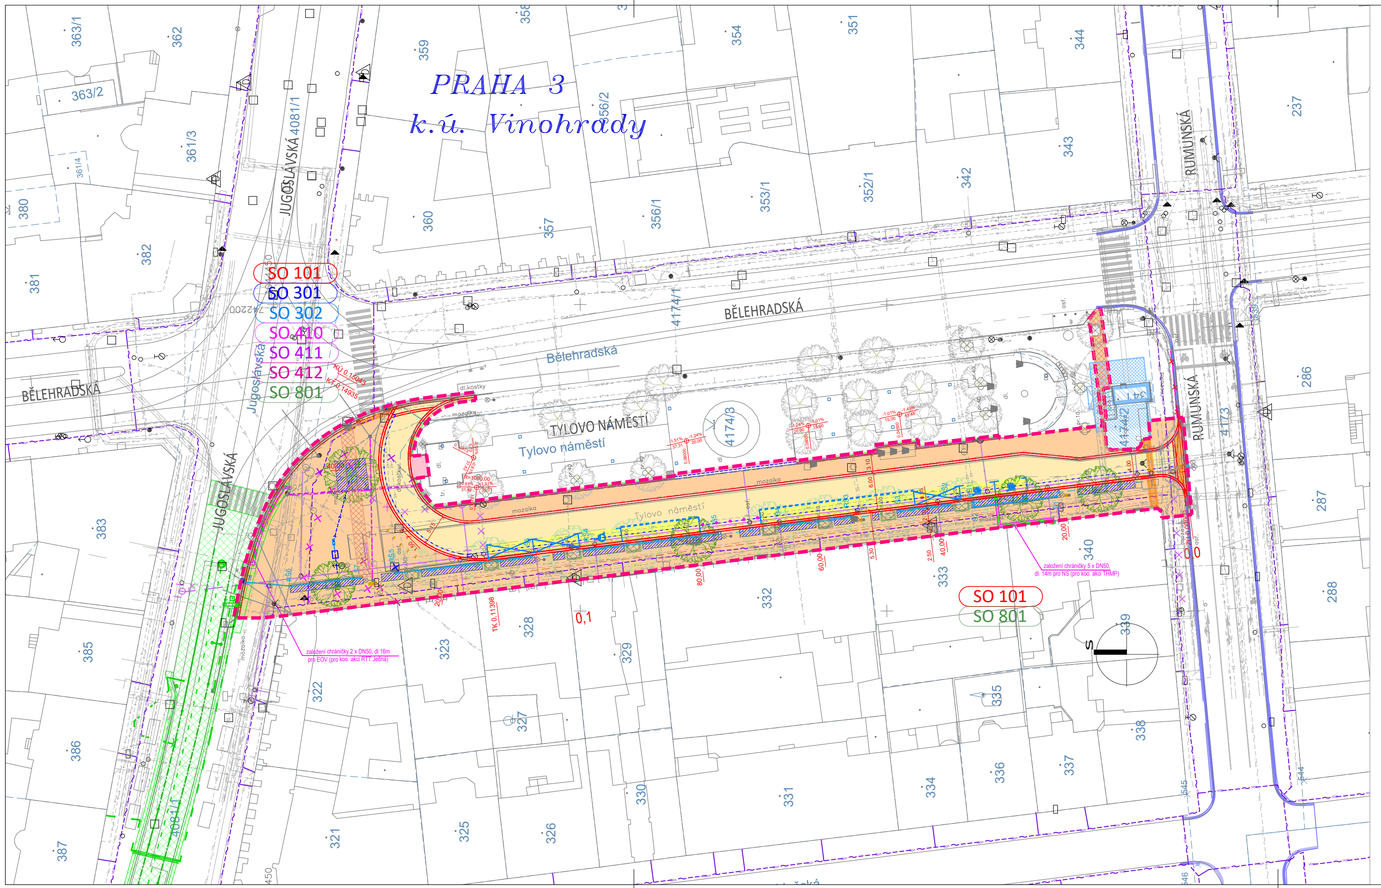


LEGENDA

SOUČASNÝ STAV

- KATASTRÁLNÍ HRANICE
- POLOHOPIS - ZAMĚŘENÍ
- NAPÍNACÍ LANA TRAKCE
- PŘEVĚSY KABELŮ VO, NN atd.

STÁVAJÍCÍ INŽ. SÍTĚ:

- PVK - KANALIZACE jednotná
- PVK - VODOVOD
- PVK - KANALIZACE jednotná - výstavba
- PVK - VODOVOD - výstavba
- PVK - KANALIZACE - mimo provoz
- PVK - VODOVOD - mimo provoz
- zařízení neprovozované PVK-kanalizace
- PPD - NTL
- PPD - STL
- PRE - NN
- PRE - VN
- PRE - SDK
- PRE - OPTO
- PRE - NN - mimo provoz
- PRE - SDK - mimo provoz
- THMP - veřejné osvětlení
- THMP - veřejné osvětlení - nadzemní
- CETIN - KABELOVOD
- CETIN - MTS
- CETIN - MTS - nezaměřený průběh
- CETIN - OPTO
- CETIN - OPTO - nezaměřený průběh
- DP-JDCT - DRÁHOVÉ KABELY
- DP-JDCT - DRÁHOVÉ KABELY - mimo provoz
- DP-JDCT - kabel EOV
- DP-JDCT - KANALIZACE
- DP-JDCT - osvětlení zastávky
- DP-JDCT - zemnící kabel
- DP-JDCM - ochranné pásmo metra
- TSK - KANALIZACE - orientačné
- TSK - aktivní prvky
- Quantcom, a.s.
- T-Mobile Czech Republic a.s.
- Telco Pro Services, a.s.
- Vodafone Czech Republic a.s.
- MHMP, správa MČP2 - silnoproud
- Zavlažování - neověřená existence

OSTATNÍ STAVBY V KOORDINACI

- RUMUNSKÁ, PRAHA 2, č. akce 1064 (TSK, dosud nerealizováno)
- RTT Ječná (DPP, dosud nerealizováno)
- PAVILÓN S KAVÁRNOU A RYCHLÝM OBČERSTVENÍM TYLOVO NÁM. (HAMR SPORT, dosud nerealizováno)
- OBNOVA VODOVOD. ŘADU, TYLOVO NÁMĚSTÍ, PRAHA 2 (PVS, dosud nerealizováno)
- VINOHRADY, NOVÉ MĚSTO, ROZŠÍŘENÍ SÍTĚ VODAFONE, P2 (VODAFONE, dosud nerealizováno)
- NABÍJECÍ STANICE - NOVÝ KABEL + SLOUPEK NS (THMP, dosud nerealizováno)
- ZÁBOR STAVBY

SO 101 KOMUNIKACE

- REKTIFIKACE STÁV. KAMEN. OBRUBY OP1 SE ZÁMKEM VE STÁV. POLOZE (předpokládaná výměna cca 20%) S ODSKOKEM / ZAPUŠTĚNÁ
- NOVÁ OBRUBA KAMENNÁ OP1 SE ZÁMKEM - ODSKOK 2cm
- NOVÁ OBRUBA CHODNÍKOVÁ ABO 15-10 ZAPUŠTĚNÁ - REKTIFIKACE
- PLOCHA - KOMUNIKACE - JÍZDNÍ PRUH - ŽUL. KOSTKA 16c tmavošedá "nový pražský normál"
- PLOCHA - KOMUNIKACE - PARKOVACÍ STÁNÍ - ŽUL. KOSTKA 16c žlutošedá "pražský normál"
- PLOCHA - CHODNÍKY VSTUP DO PARKU - BETON. DLAŽBA 0,5 x 0,5m viz. navazující povrch
- PLOCHA - CHODNÍKY + SEVERNÍ NÁROŽÍ - MOZAIKA ŘEZANÁ 6/6
- LINIE OHRANIČENÍ SDÍLENÉ ZÓNY - mozaika 6/6 tmavá v šíři jednoho pole vzoru "Šachovnice"
- PLOCHA - KOMUNIKACE - VYSPRÁVKA STÁV. POVRCHU - ŽUL. DLAŽBA / ASFALT. KRYT
- MOBILIÁŘ NÁMĚSTÍ - STOJANY NA KOLA / ODPADKOVÝ KOŠ VELKÝ / MALÝ
- HMATNÉ PRVKY Z UMĚLÉHO KAMENE / HLAZENÁ DESKA
- NOVÉ ZÁBRADLÍ - typ viz stávající / NOVÝ LITIN. ZAHRAZ. SLOUPEK
- STÁVAJÍCÍ ZÁBRADLÍ - RUŠENÉ
- ODVODŇOVACÍ FILTRAČNÍ ŽLAB
- STÁV. UV č. 1-5 - NOVÉ TĚLESO UV / RUŠENÁ UV
- DRENÁŽNÍ POTRUBÍ DN 100
- ZALOŽENÍ CHRÁNIČEK PRO KOO. AKCE DPP A THMP

SO 301 PŘÍPOJKY PÍTKO

- VODOVODNÍ PŘÍPOJKA
- ODVODNĚNÍ PÍTKA

SO 302 PÍTKO

- NAVRŽENÁ POZICE PÍTKA

SO 410 PŘELOŽKA KABELU VO

- NOVÁ TRASA VEDENÍ VO
- RUŠENÝ KABEL VO

SO 411 PŘELOŽKA KABELU NN - STÁNKY

- NOVÁ TRASA KABELU NN
- RUŠENÝ NADZEMNÍ KABEL NN

SO 412 RUŠENÝ KABEL NN - KVĚTINÁRSTVÍ

- RUŠENÝ NADZEMNÍ KABEL NN

SO 801 MODROZELENÁ INFRASTRUKTURA

- STÁVAJÍCÍ STROM ZAMĚŘENÝ
- VYSOKOKMEN - 5x TILIA PLATYPHYLLOS, VEL. 18/20
- RABATO - KAMEN. KOSTKA 16/12
- STROMOVÁ MŘÍŽ - VELIKOST 2,4 X 1,6 M - SPECIFIKACE DLE STANDARDŮ IPR A TSK
- PROKOŘENITELNÁ PODZEMNÍ RÝHA
- PŘÍPOJKA DO UV
- DRENÁŽNÍ POTRUBÍ
- REGULAČNÍ ŠACHTA
- KONTROLNÍ ŠACHTA

DVZ vydána před vydáním SP

Objednatel: TSK hl. m. Prahy a.s.		
Konzultant: Sinpps, dip, d plus		
Hlavní projektant: DIPRO, spol. s r.o. Dopravní a inženýrské projekty, projektová, inženýrská a konzultační kancelář, Modřanská 11 / 1387, 143 00 Praha 12, IČO 48592722	Hlavní inženýr projektu: Ing. Daniel Polič	Zodpovědný projektant: Ing. Daniel Polič
	Kontroloval: Ing. Jan Zrzavý	Vypracoval: Ing. Eva Špelinová
Akce: Zeleň v pražských ulicích, 15. etapa - TYLOVO NÁMĚSTÍ, č. akce 400029		Číslo zakázky: 24-140-03
		Datum: 04/2026
Část/objekt: C. Situační výkresy		Stupeň: DVZ
Název přílohy: Koordinační situace	Měřítko: 1:500	Číslo přílohy: C.3
	Počet A4: 4	

TENTO NÁVRH JE DUŠEVNÍM VLASTNICTVÍM AUTORA A JE CHRÁNĚN VE SMYSLU "AUTORSKÉHO ZÁKONA" (č.121/2000 Sb.)