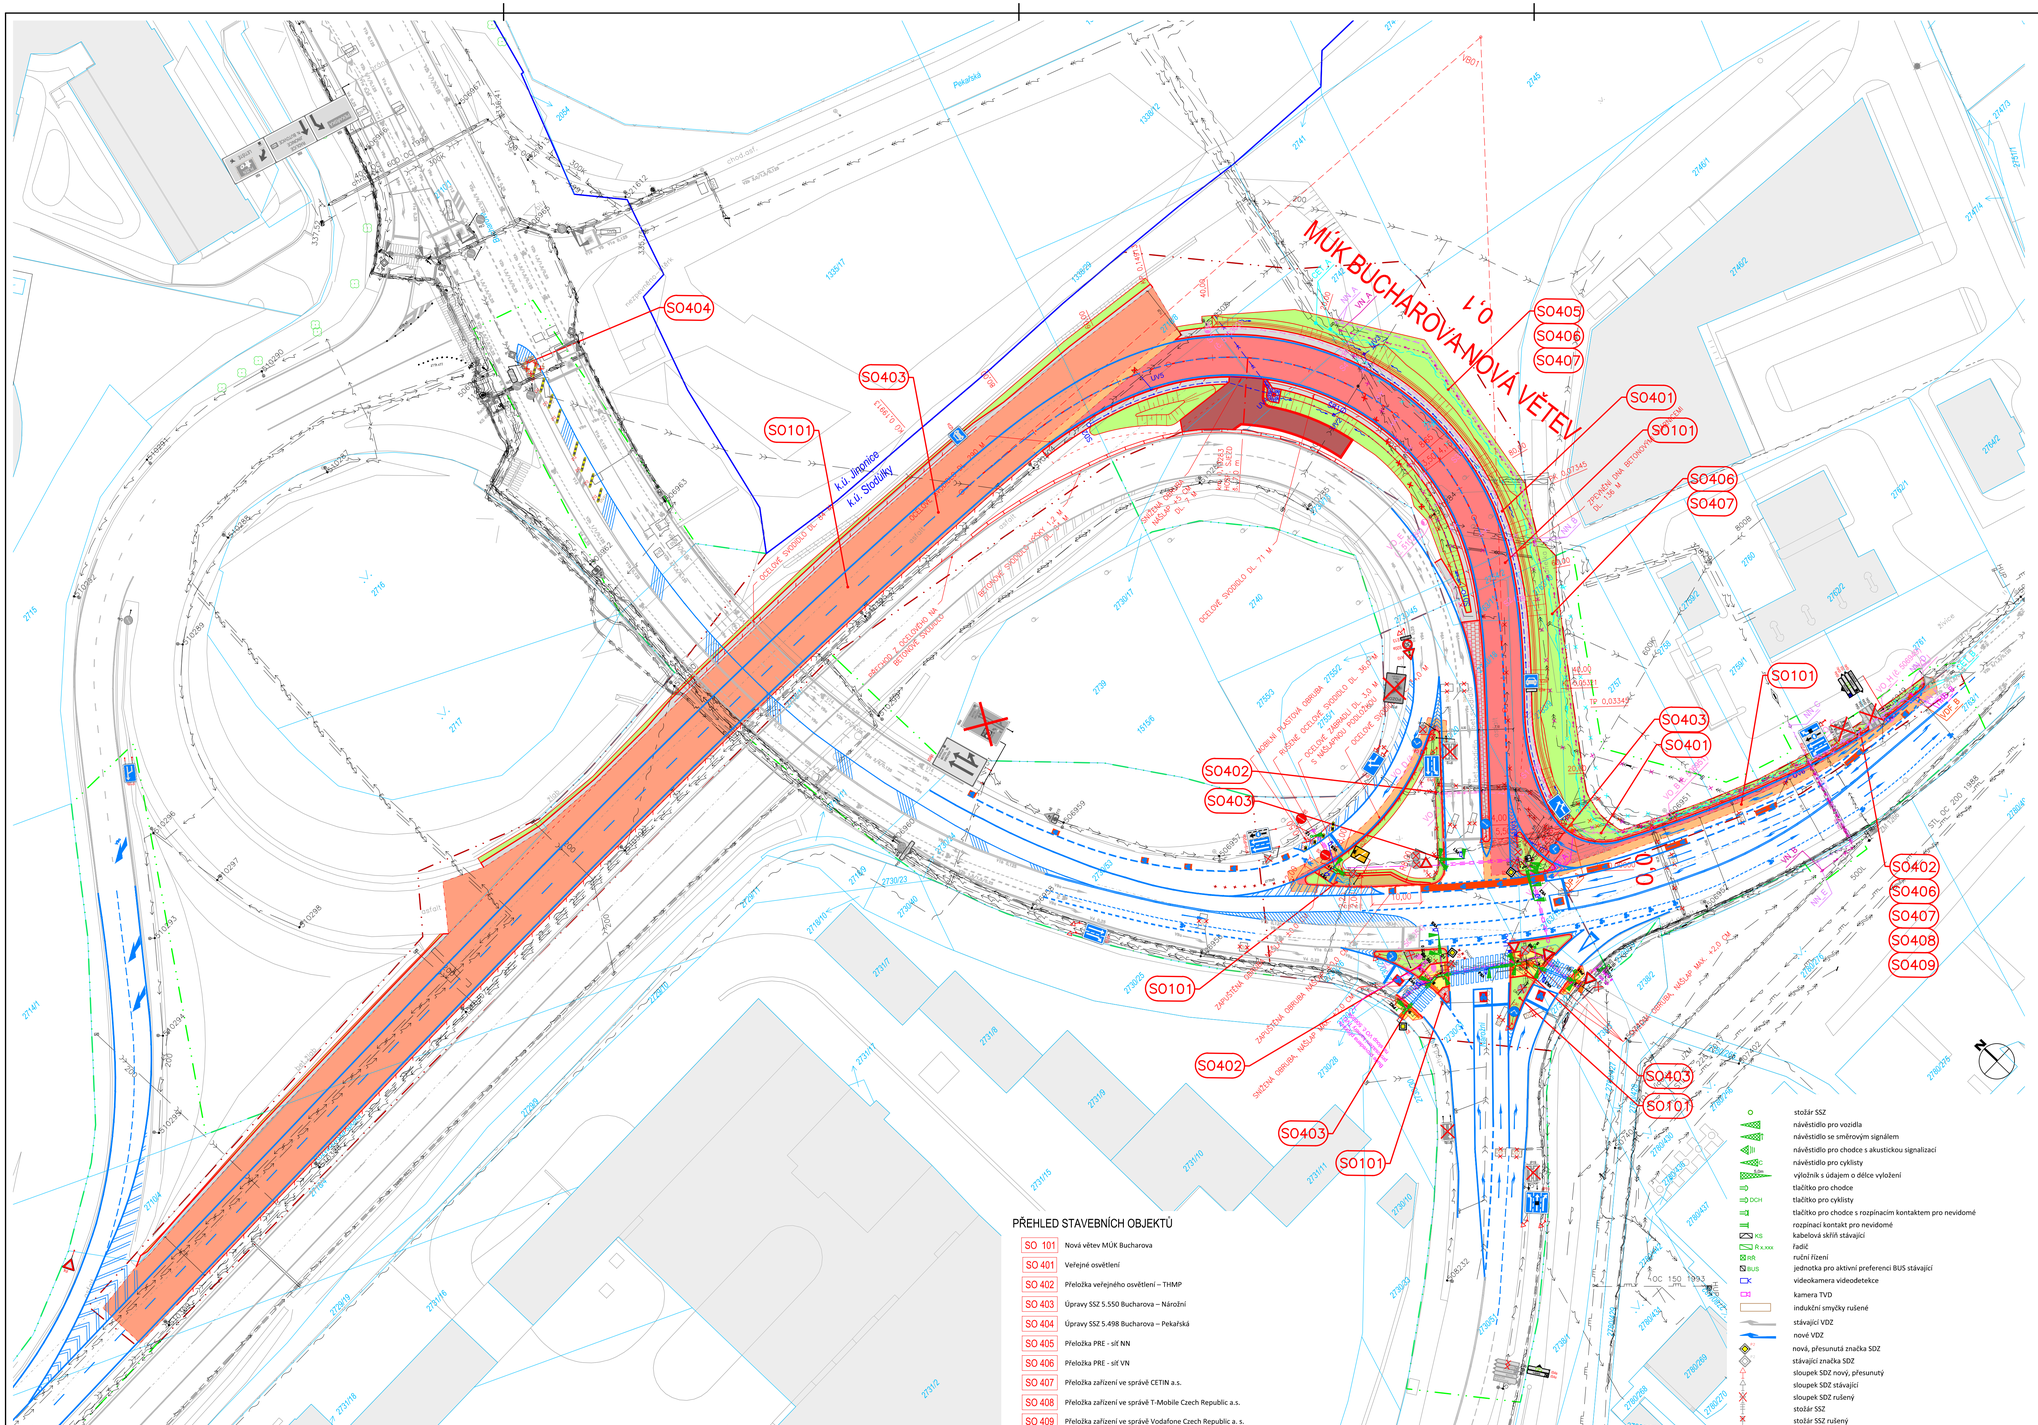
MÚK BUCHAROVA-NOVÁ VĚTEV
k.ú. Jinonice
k.ú. Stodůlky
Pekařská
VĚTEV "A" PŘ=81,60m
0,1
VB01
2Ø110
SO101
SO401
SO402
SO403
SO404
SO405
SO406
SO407
SO408
SO409
TP 0,03349
TP 0,07345
TP 0,05181
DOČASNÝ ZÁBOR PRO ZŘÍZENÍ OBJÍZDNÉ TRASY