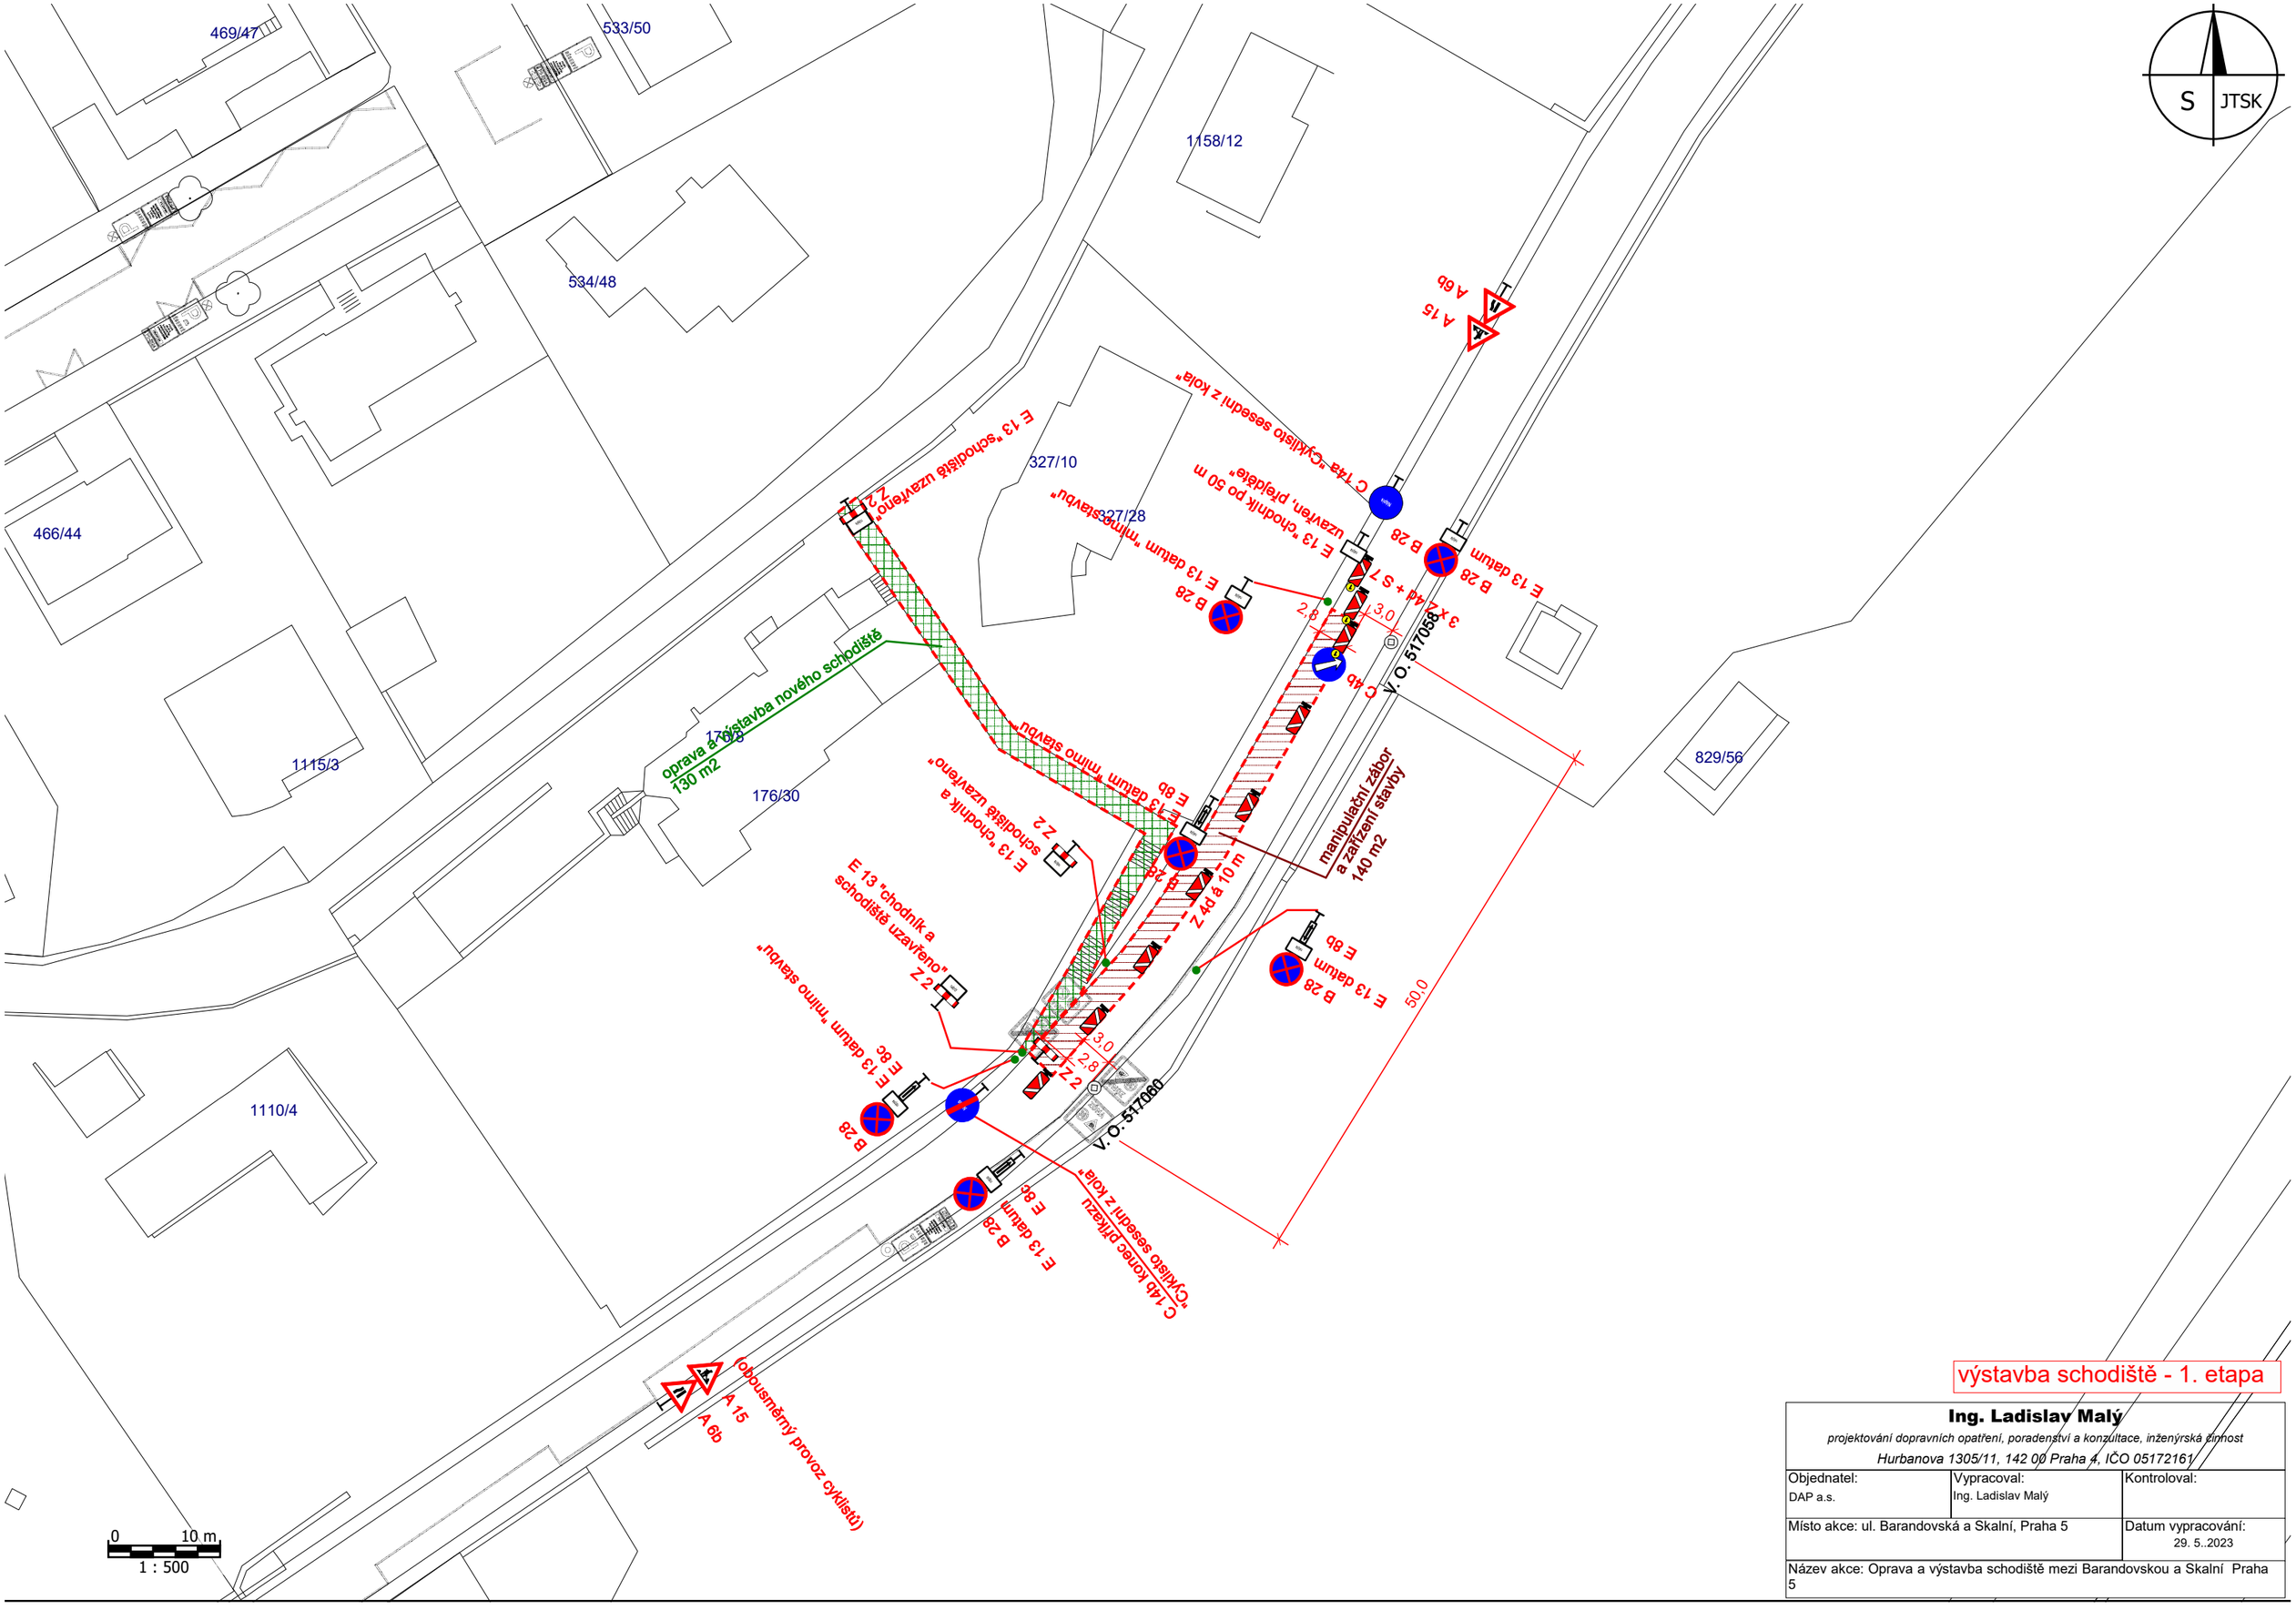


výstavba schodiště - 1. etapa

Ing. Ladislav Malý *projektování dopravních opatření, poradenství a konzultace, inženýrská činnost* *Hurbanova 1305/11, 142 00 Praha 4, IČO 05172161*		
Objednatel: DAP a.s.	Vypracoval: Ing. Ladislav Malý	Kontroloval:
Místo akce: ul. Barandovská a Skalní, Praha 5		Datum vypracování: 29. 5..2023
Název akce: Oprava a výstavba schodiště mezi Barandovskou a Skalní Praha 5		