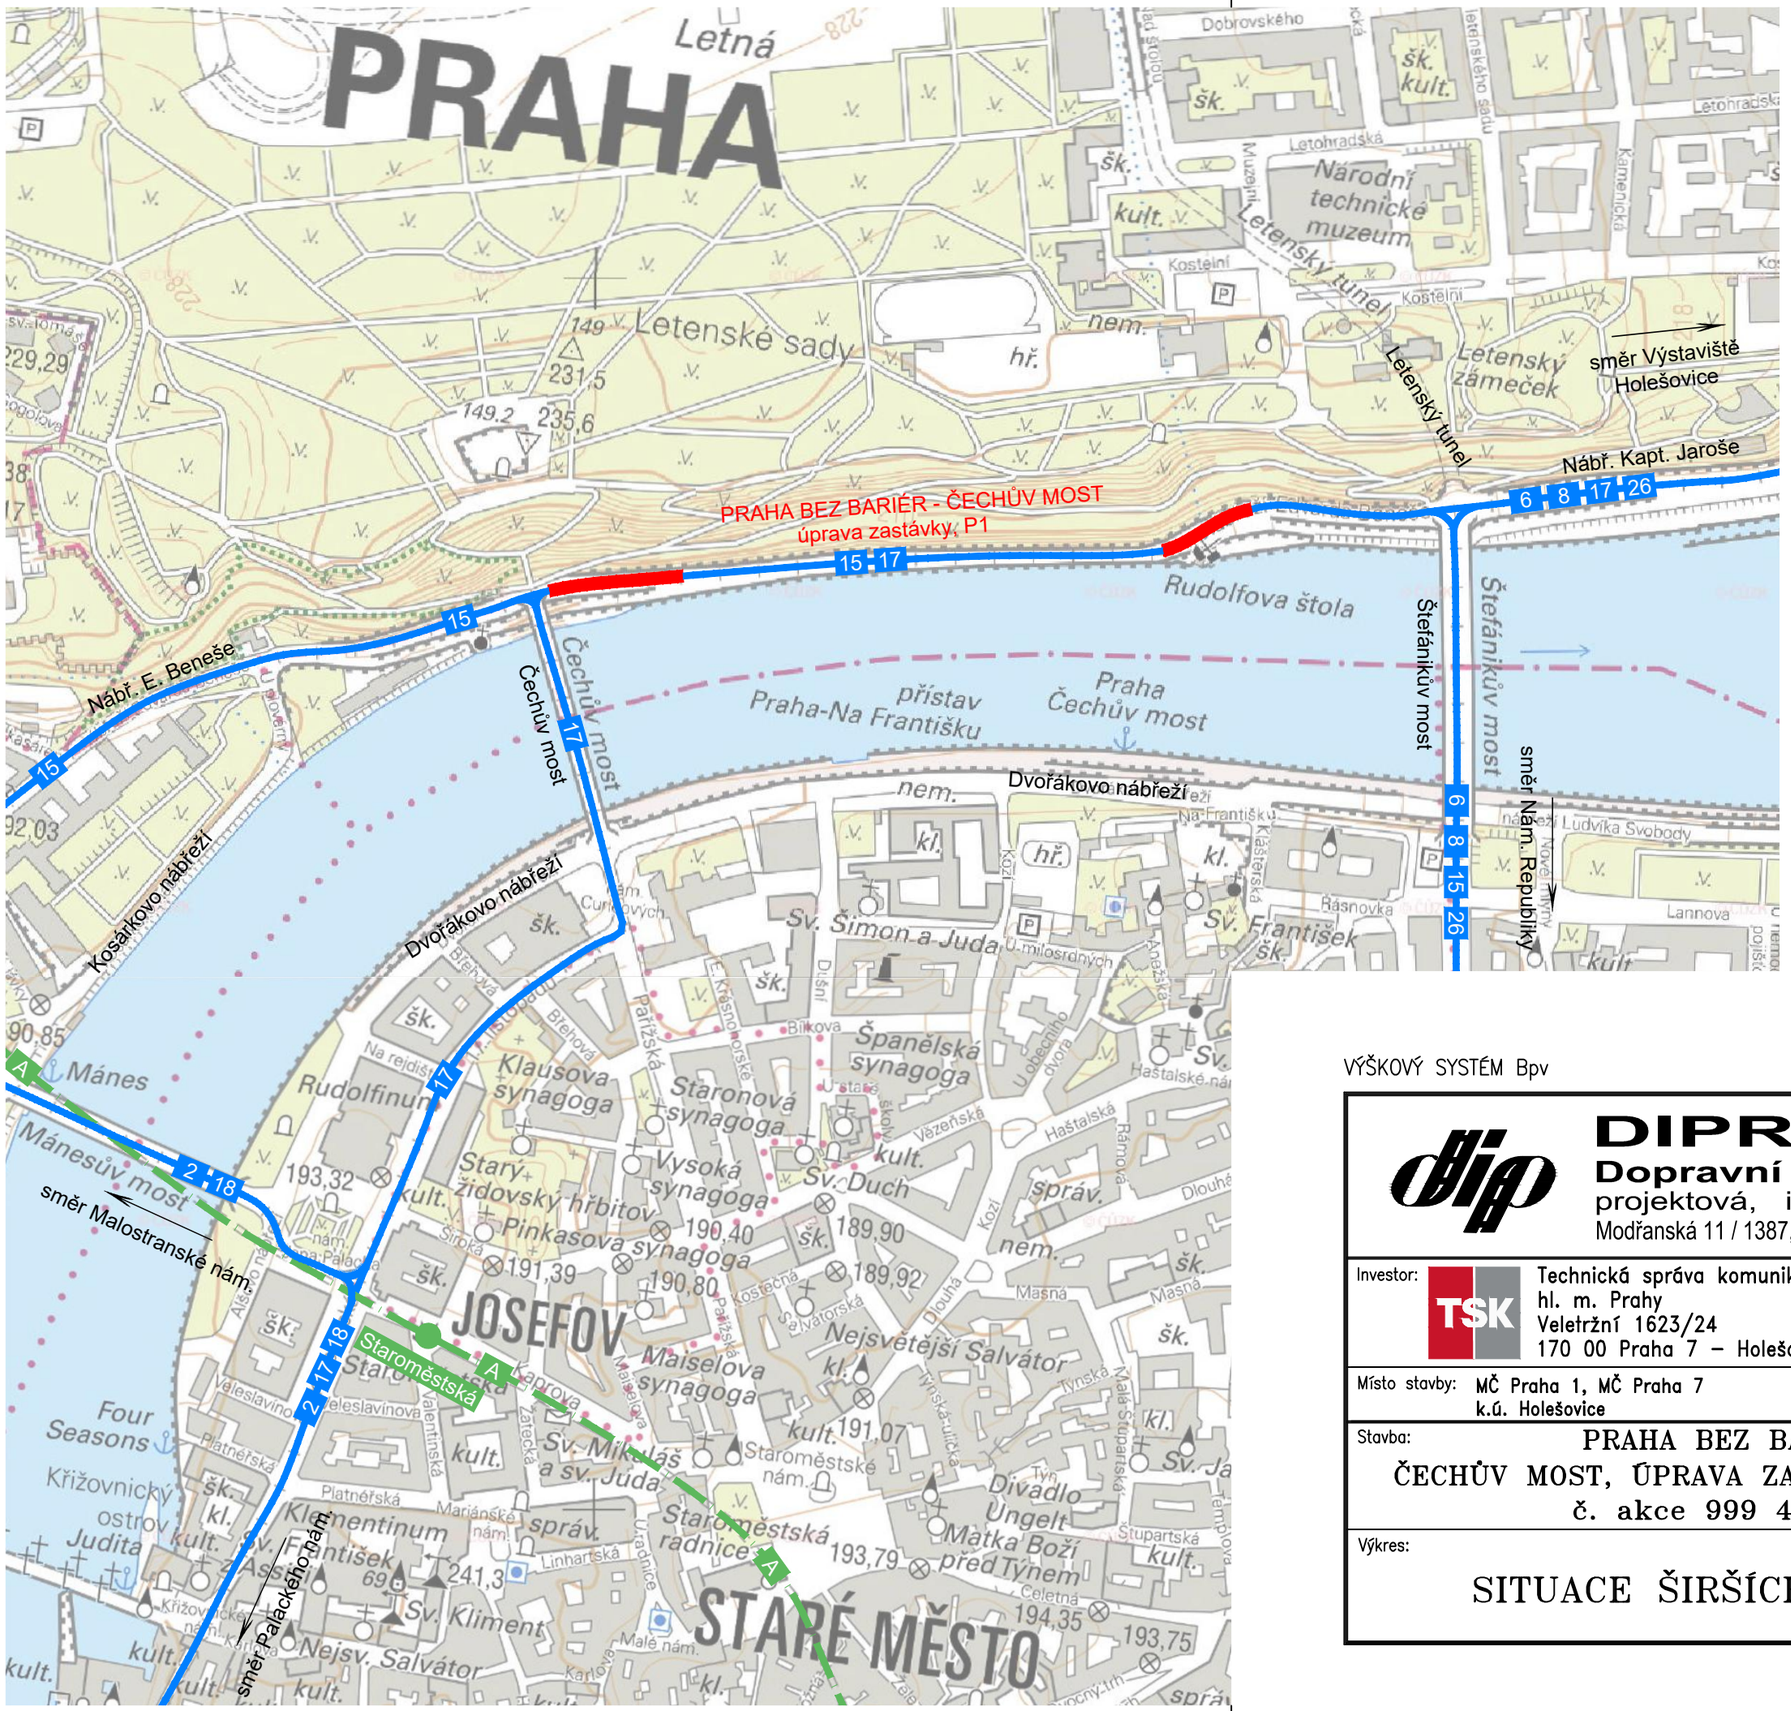

LEGENDA

UMÍSTĚNÍ STAVBY

TRAMVAJOVÉ LINKY

VEDENÍ LINKY

15 ČÍSLO LINKY

LINKY METRA

VEDENÍ LINKY

A OZNAČENÍ LINKY

STANICE LINKY

VÝŠKOVÝ SYSTÉM Bpv

SOUŘADNICOVÝ SYSTÉM J-TSK

DIPRO, spol. s r.o.®
Dopravní a inženýrské projekty,
projektová, inženýrská a konzultační kancelář
Modřanská 11 / 1387, 143 00 Praha 12 IČO 48592722

Investor: Technická správa komunikací hl. m. Prahy, Veletržní 1623/24, 170 00 Praha 7 – Holešovice	Vypracoval: Ing. Zajíc	Kontrola: Ing. Maruška	
	Odp. projektant: Ing. Zajíc	Zak. číslo: 21–032–02	
Místo stavby: MČ Praha 1, MČ Praha 7, k.ú. Holešovice	Ved. projektu: Ing. Trešl	Datum vyprac.: 06/2022	
Stavba: PRAHA BEZ BARIÉR ČECHŮV MOST, ÚPRAVA ZASTÁVKY, PRAHA 1 č. akce 999 412/42		Stupeň: DPS Měřítko: 1 : 5000	
Výkres: SITUACE ŠIRŠÍCH VZTAHŮ		Číslo přílohy: C.1	