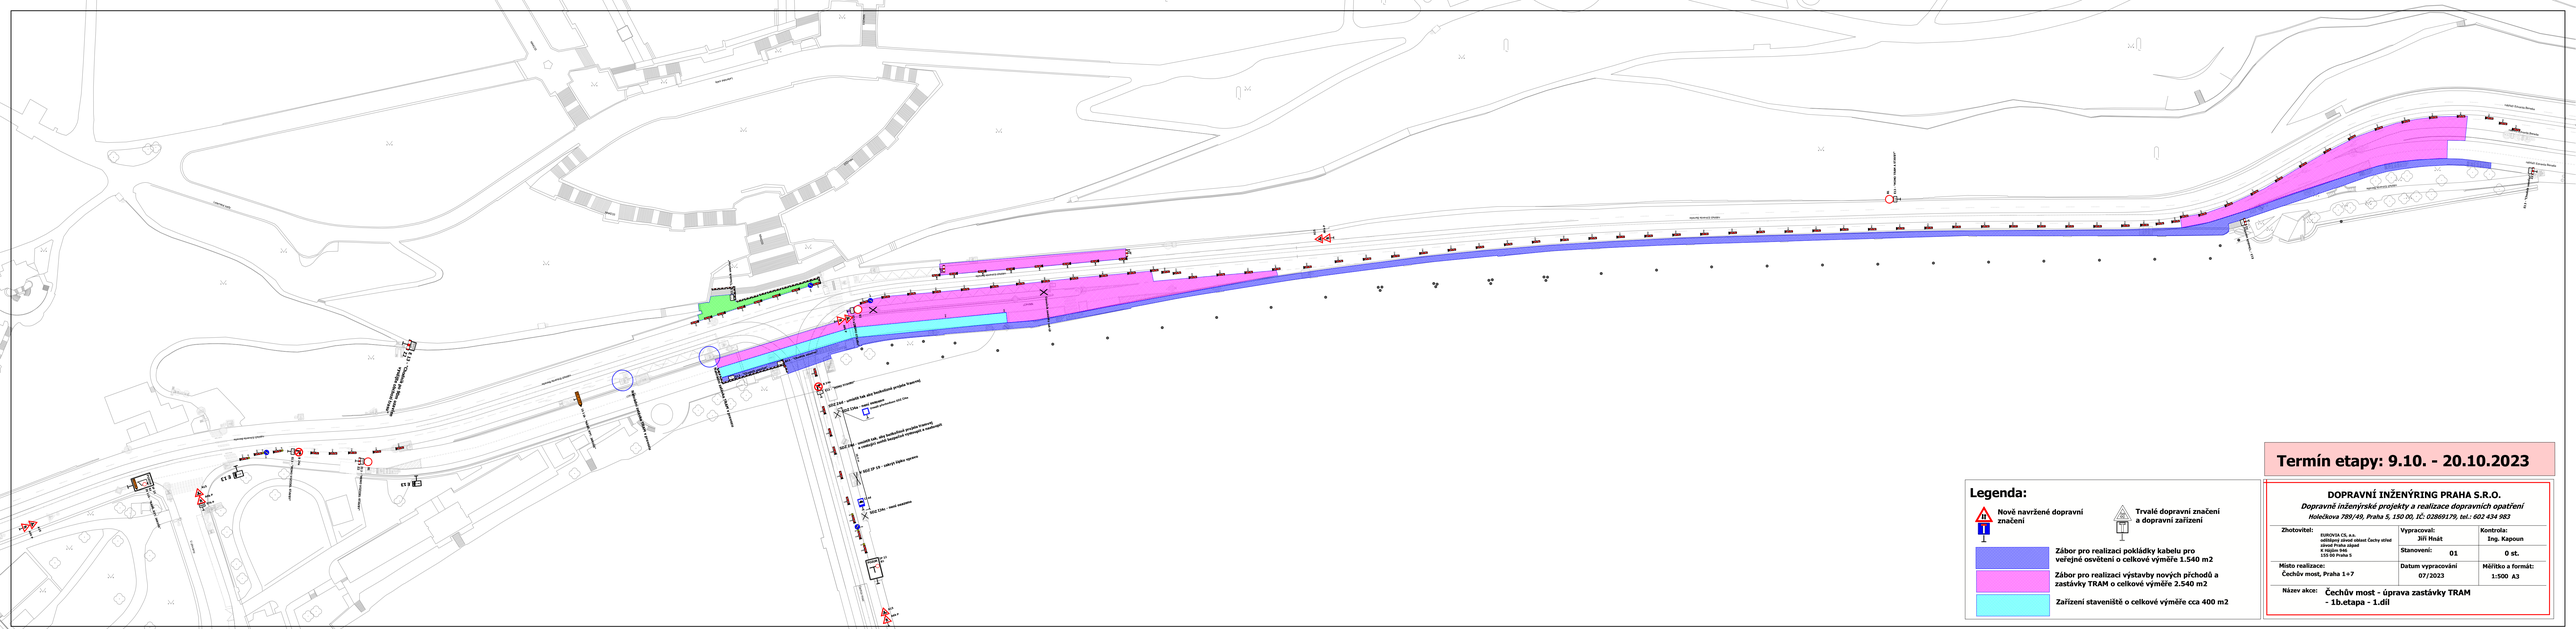
Termín etapy: 9.10. - 20.10.2023
Legenda:
Nově navržené dopravní značení
Trvalé dopravní značení a dopravní zařízení
Zábor pro realizaci pokládky kabelu pro veřejné osvětlení o celkové výměře 1.540 m2
Zábor pro realizaci výstavby nových příchodů a zastávky TRAM o celkové výměře 2.540 m2
Zařízení staveniště o celkové výměře cca 400 m2
DOPRAVNÍ INŽENÝRING PRAHA S.R.O.
Dopravně inženýrské projekty a realizace dopravních opatření
Holečkova 789/49, Praha 5, 150 00, IČ: 02869179, tel.: 602 434 983
Zhotovitel:
EUROVIA CS, a.s.
Středočeská pobočka
střední Praha, objekt
K Hájům 946
155 00 Praha 5
Vypracoval:
Jiří Hnát
Kontrola:
Ing. Kapoun
Stanovení:
01
0 st.
Místo realizace:
Čechův most, Praha 1+7
Datum vypracování
07/2023
Měřítko a formát:
1:500 A3
Název akce:
Čechův most - úprava zastávky TRAM
- 1b.etapa - 1.díl