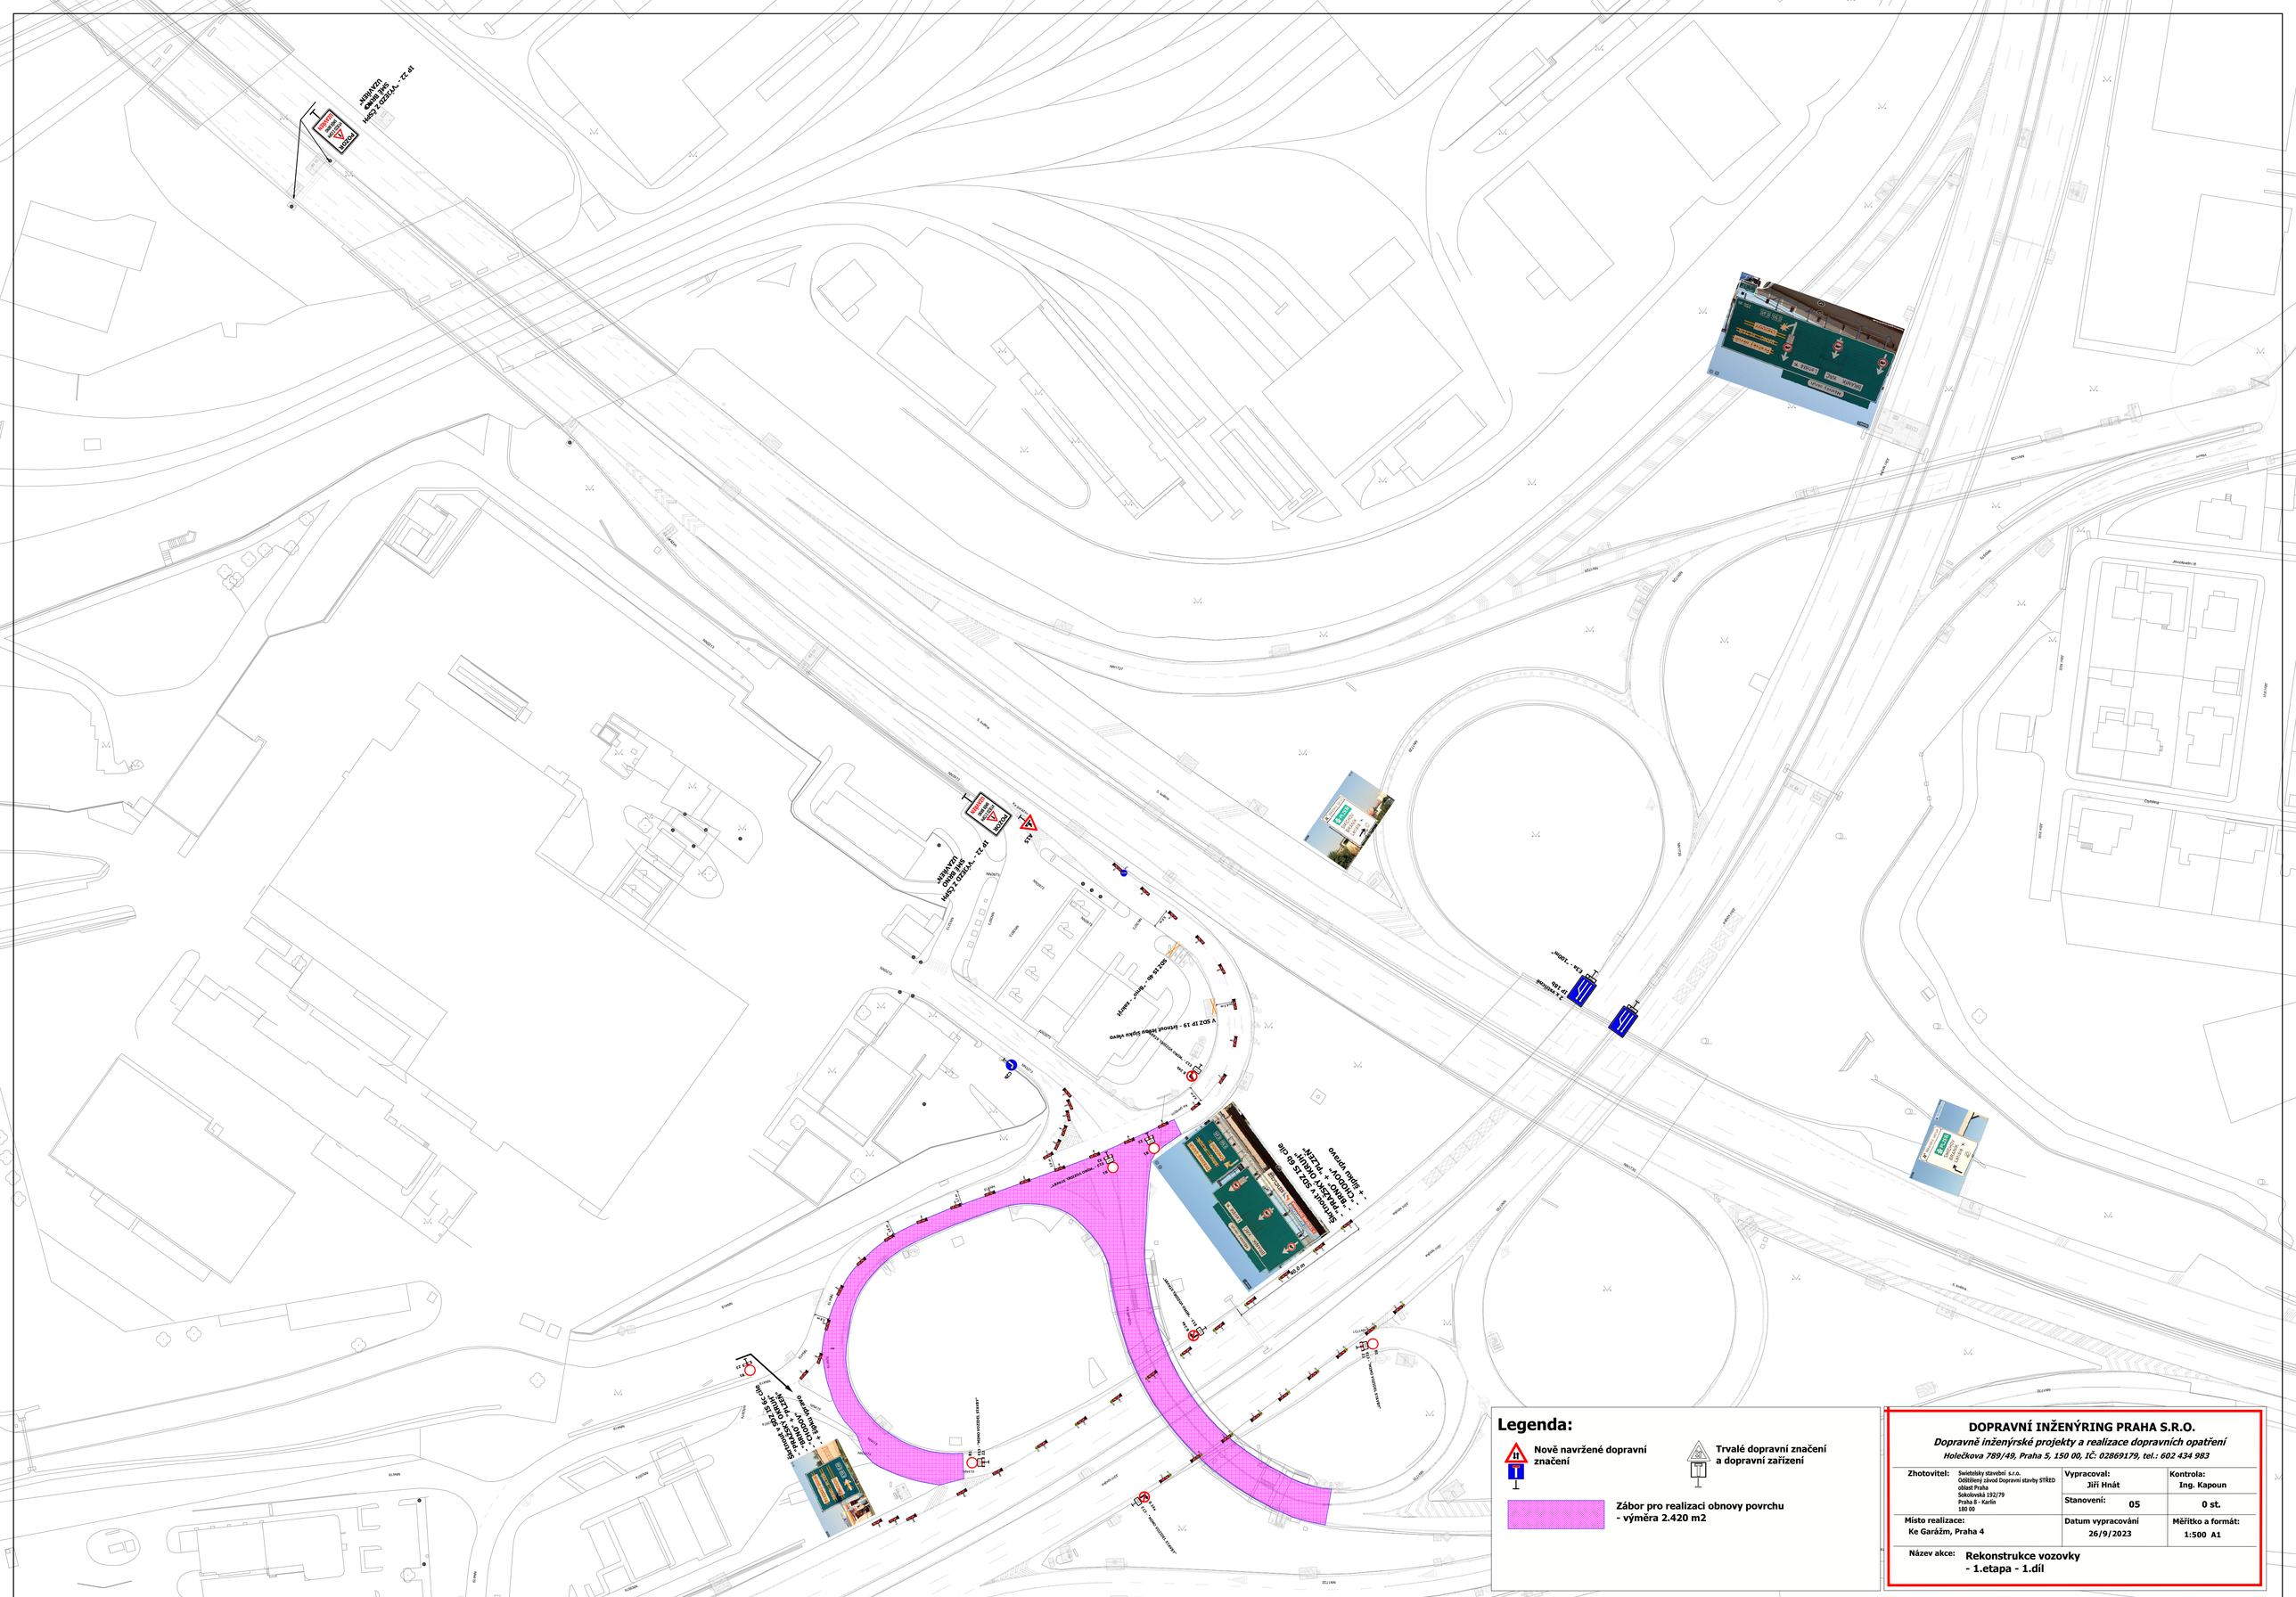

Legenda:
Nově navržené dopravní značení
Trvalé dopravní značení a dopravní zařízení
Zábor pro realizaci obnovy povrchu - výměra 2.420 m2
DOPRAVNÍ INŽENÝRING PRAHA S.R.O.
Dopravně inženýrské projekty a realizace dopravních opatření
Holečkova 789/49, Praha 5, 150 00, IČ: 02869179, tel.: 602 434 983
Zhotovitel:
Svietelsky stavební s.r.o.
Odštěpný závod Dopravní stavby STŘED
oblast Praha
Sokolovská 192/79
Praha 8 - Karlín
180 00
Vypracoval: Jiří Hnát
Kontrola: Ing. Kapoun
Stanovení: 05
0 st.
Místo realizace: Ke Garážím, Praha 4
Datum vypracování 26/9/2023
Měřítko a formát: 1:500 A1
Název akce: Rekonstrukce vozovky - 1.etapa - 1.díl