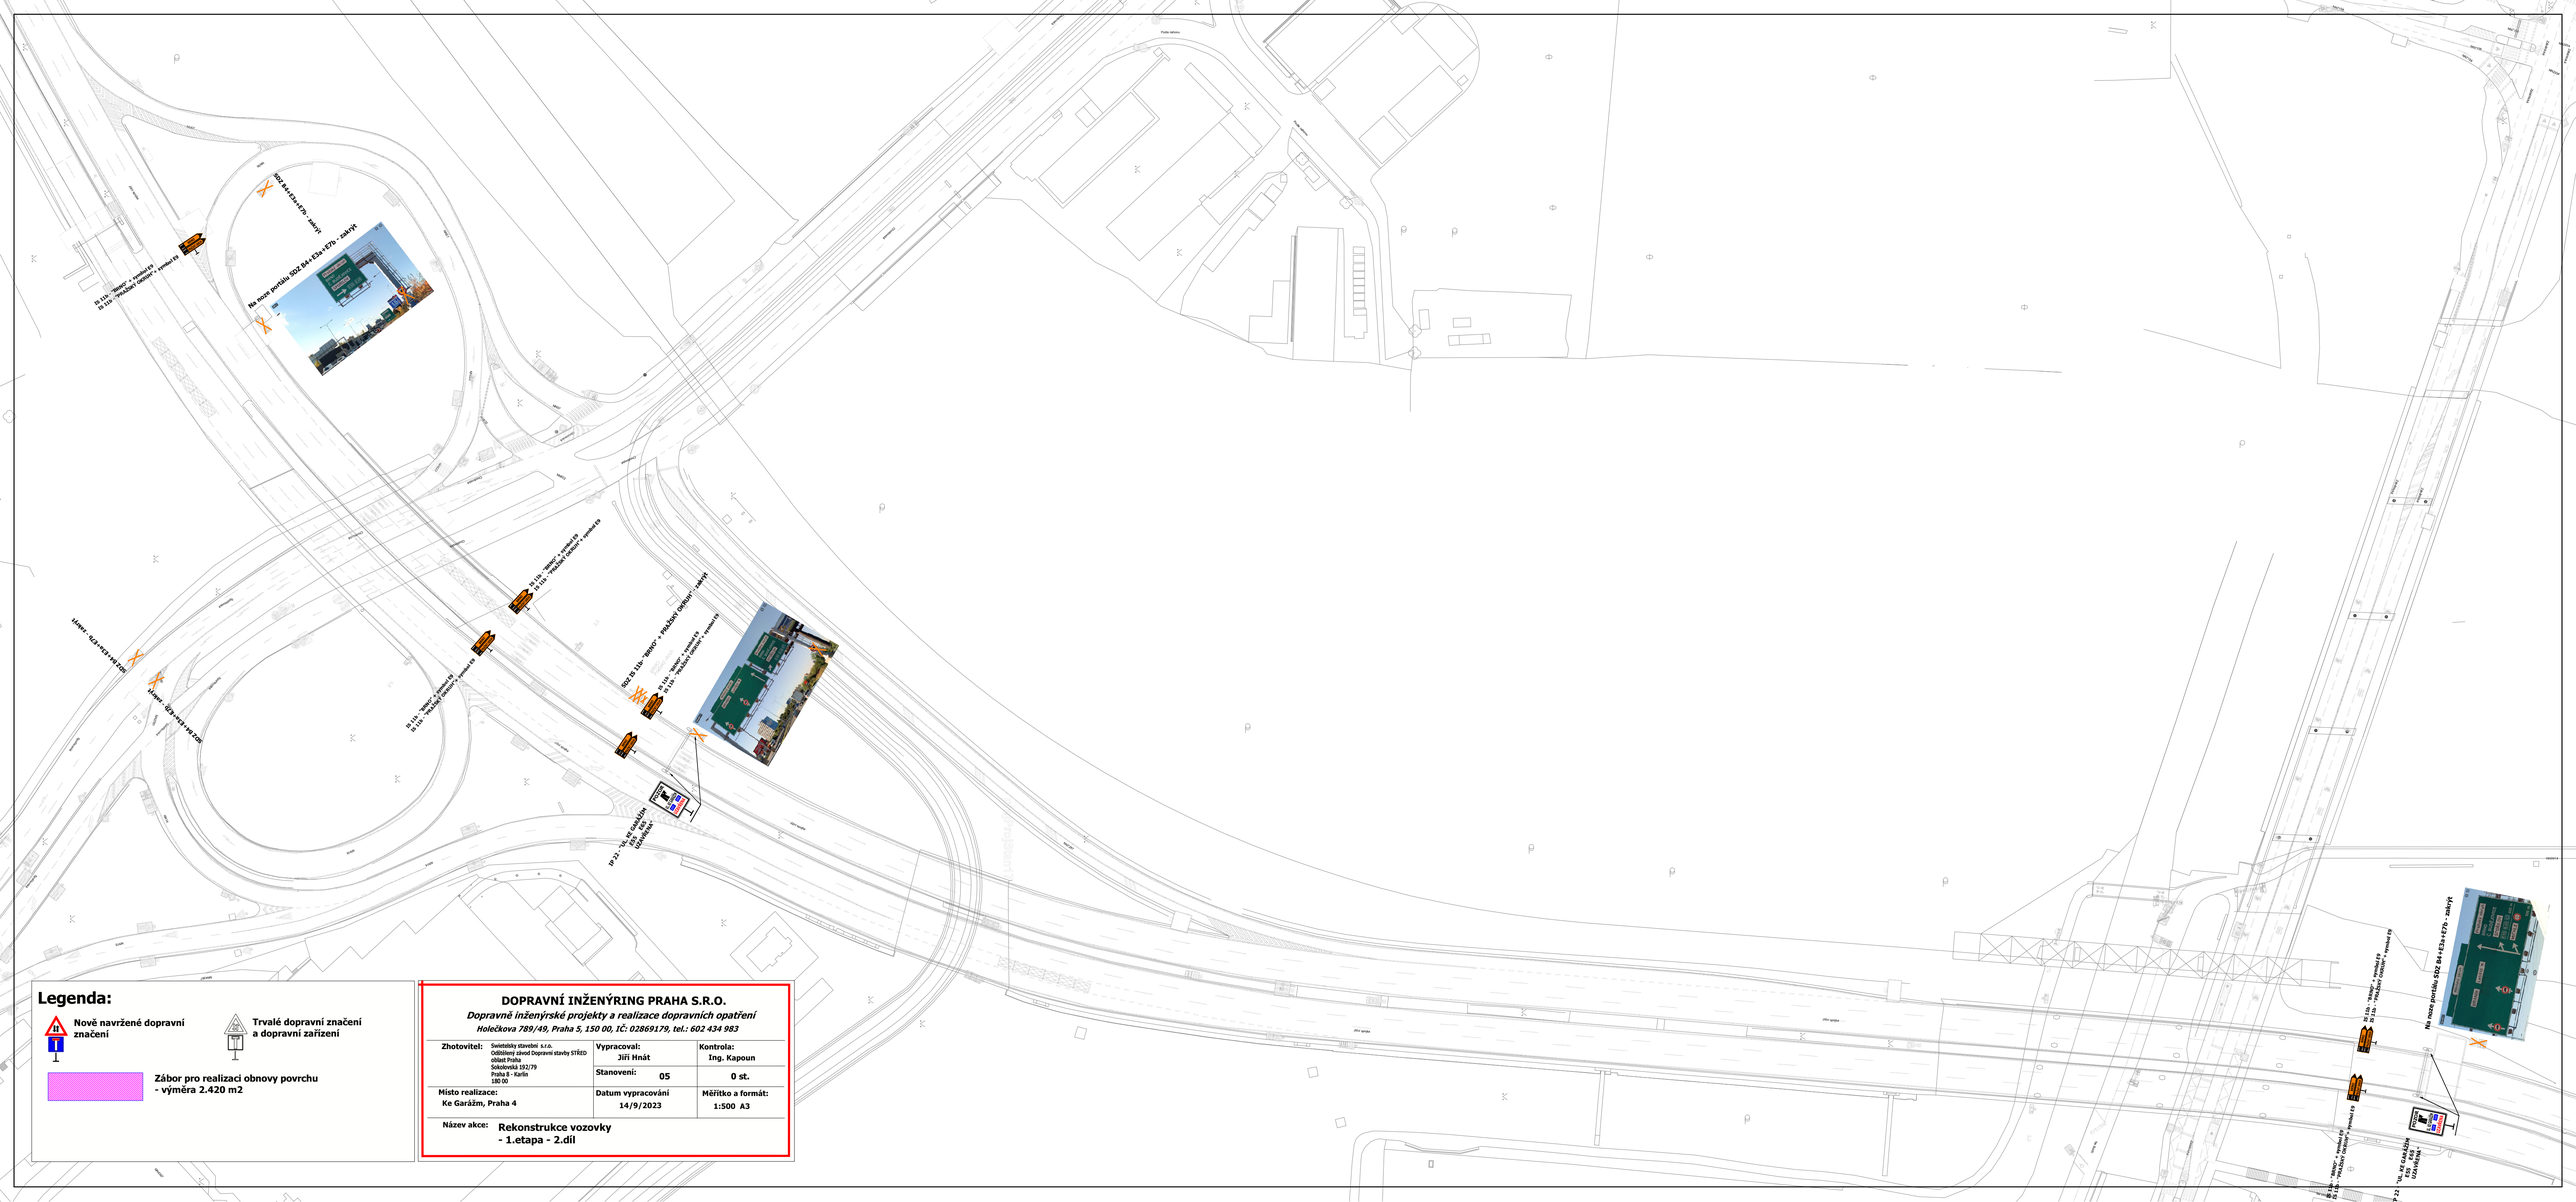


Legenda:

Nově navržené dopravní značení

Trvalé dopravní značení a dopravní zařízení

Zábor pro realizaci obnovy povrchu
- výměra 2.420 m2

DOPRAVNÍ INŽENÝRING PRAHA S.R.O.

Dopravně inženýrské projekty a realizace dopravních opatření

Holečkova 789/49, Praha 5, 150 00, IČ: 02869179, tel.: 602 434 983

Zhotovitel: Swietelsky stavební s.r.o. Odloučený závod Dopravní stavby STŘED oblast Praha Sokolovská 192/79 Praha 8 - Karlín 180 00	**Vypracoval:** Jiří Hnát	**Kontrola:** Ing. Kapoun
	Stanovení: 05	0 st.
Místo realizace: Ke Garážm, Praha 4	**Datum vypracování** 14/9/2023	**Měřítko a formát:** 1:500 A3

Název akce: Rekonstrukce vozovky
- 1.etapa - 2.díl