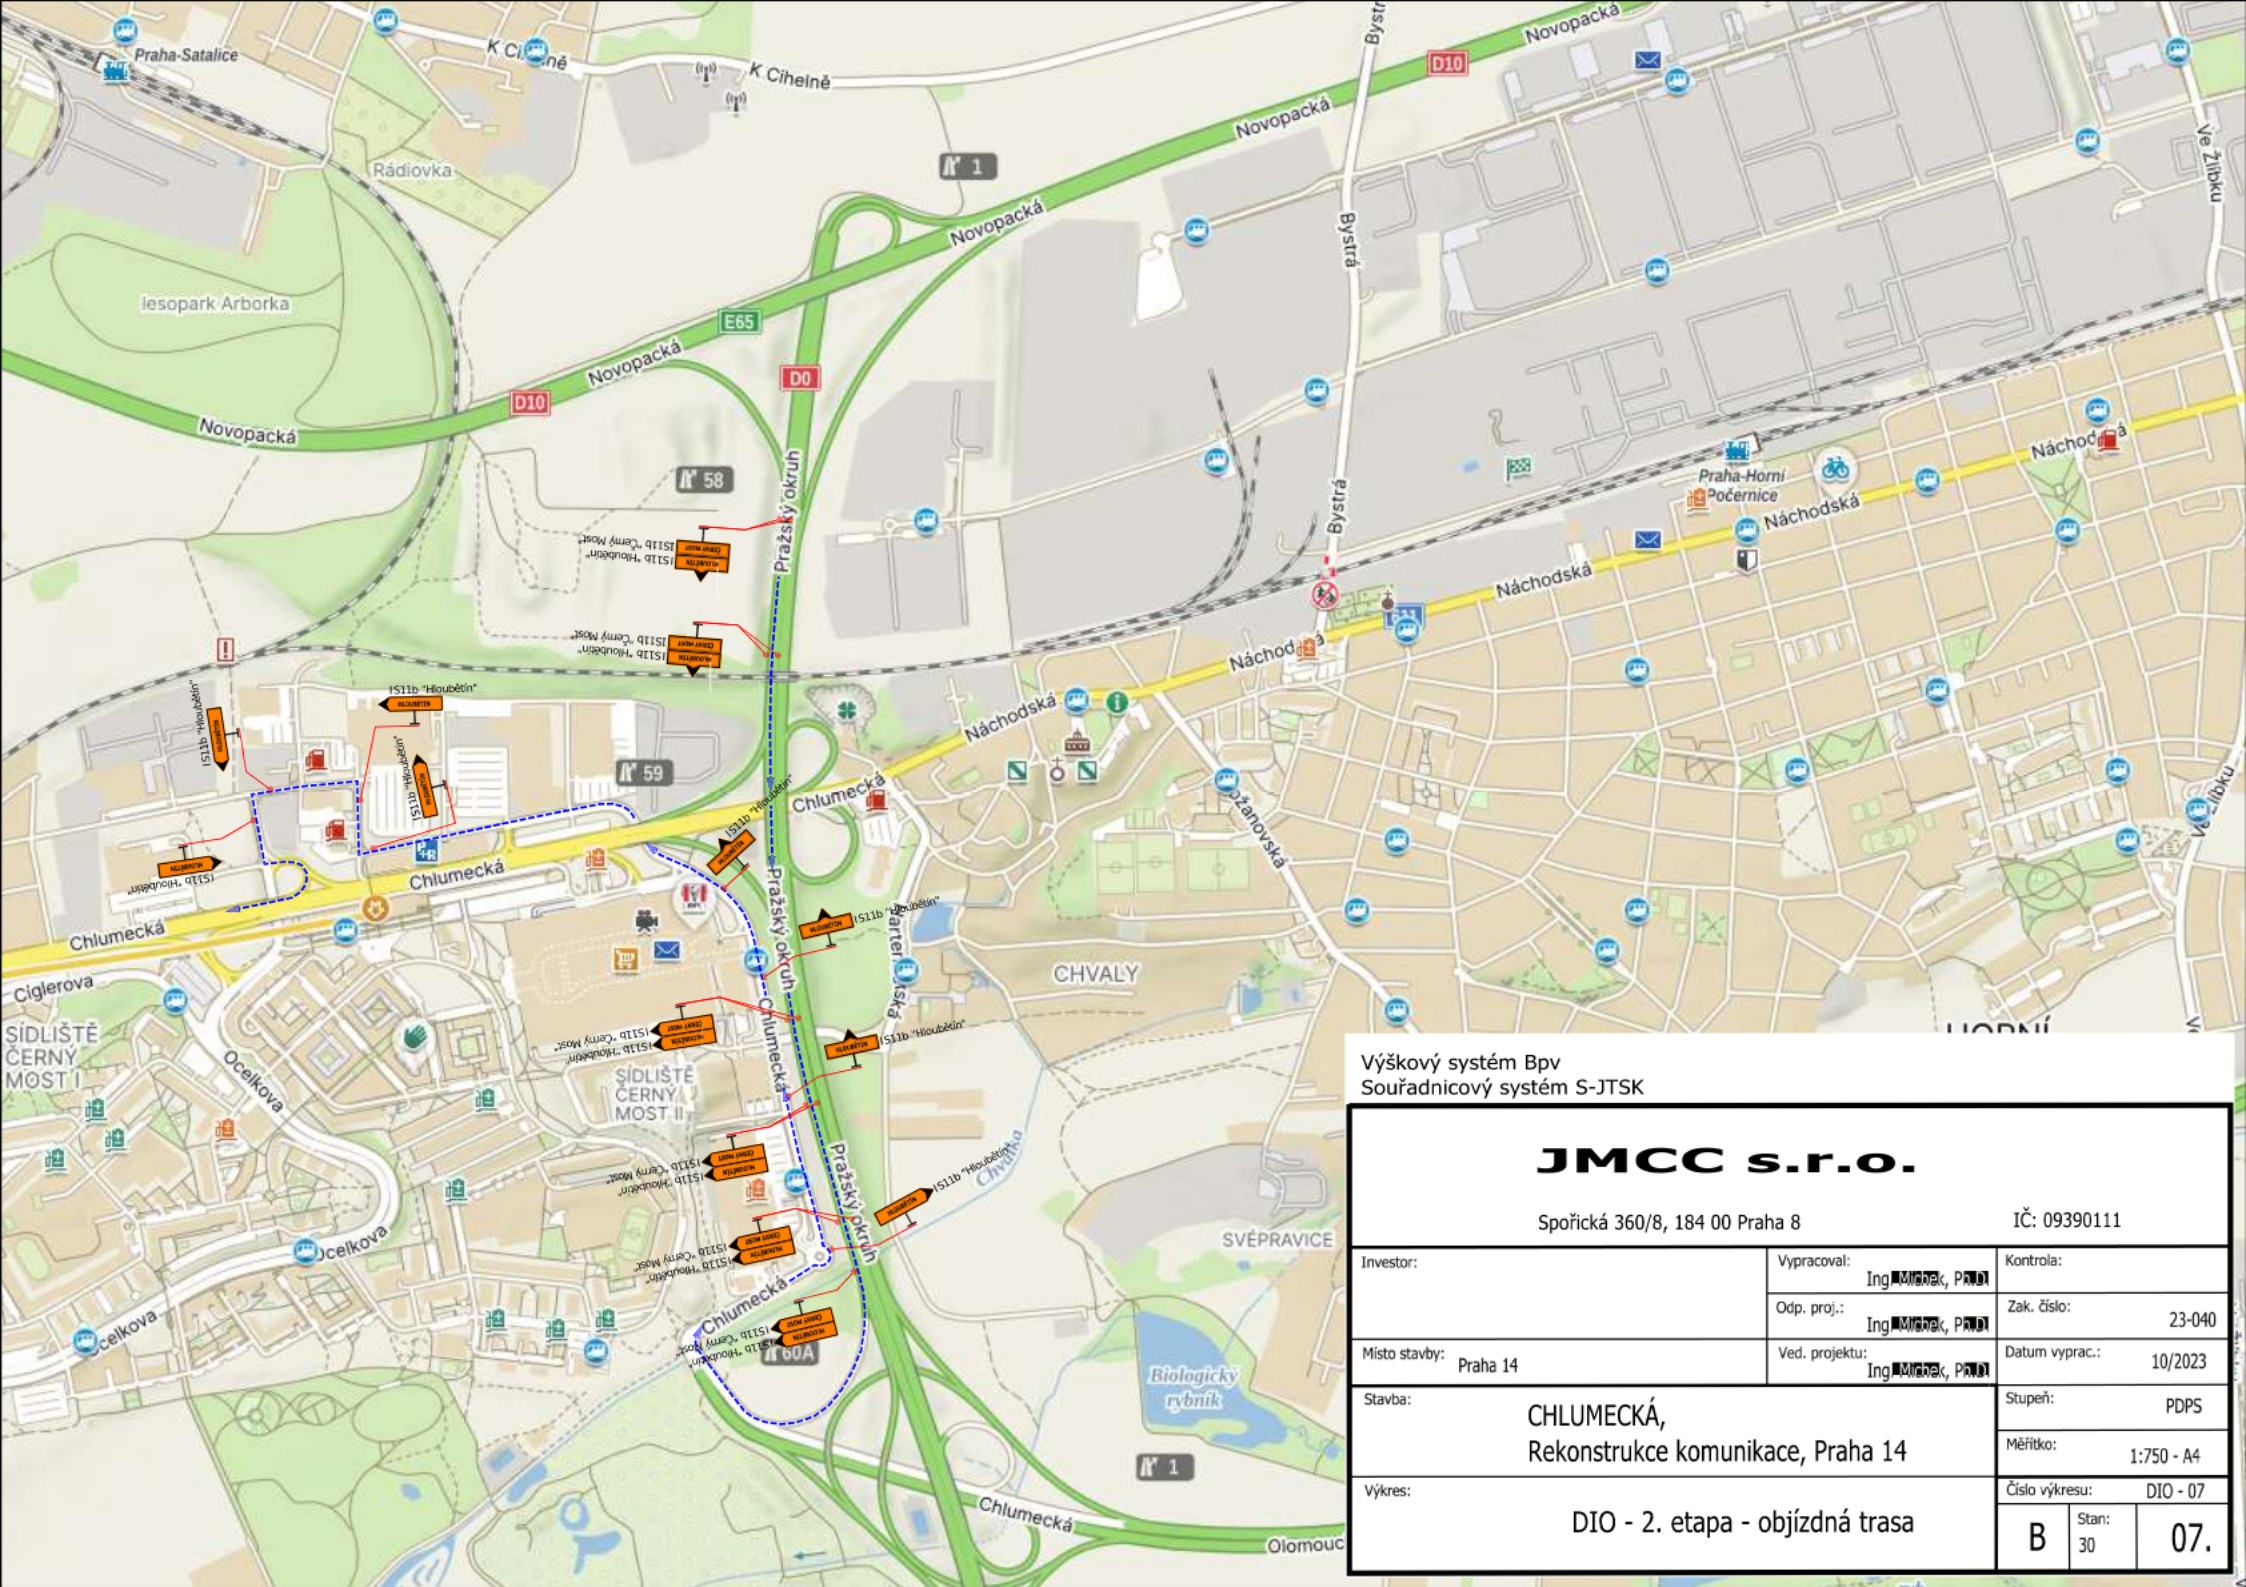


Výškový systém Bpv
Souřadnicový systém S-JTSK

JMCC s.r.o.

Spořická 360/8, 184 00 Praha 8 IČ: 09390111

Investor:	Vypracoval: Ing. [redacted], PhD.	Kontrola:
	Odp. proj.: Ing. [redacted], PhD.	Zak. číslo: 23-040
Místo stavby: Praha 14	Ved. projektu: Ing. [redacted], PhD.	Datum vyprac.: 10/2023
Stavba: CHLUMECKÁ, Rekonstrukce komunikace, Praha 14		Stupeň: PDPS
		Měřítko: 1:750 - A4
Výkres: DIO - 2. etapa - objízdná trasa		Číslo výkresu: DIO - 07
		B / Stan: 30 / 07.