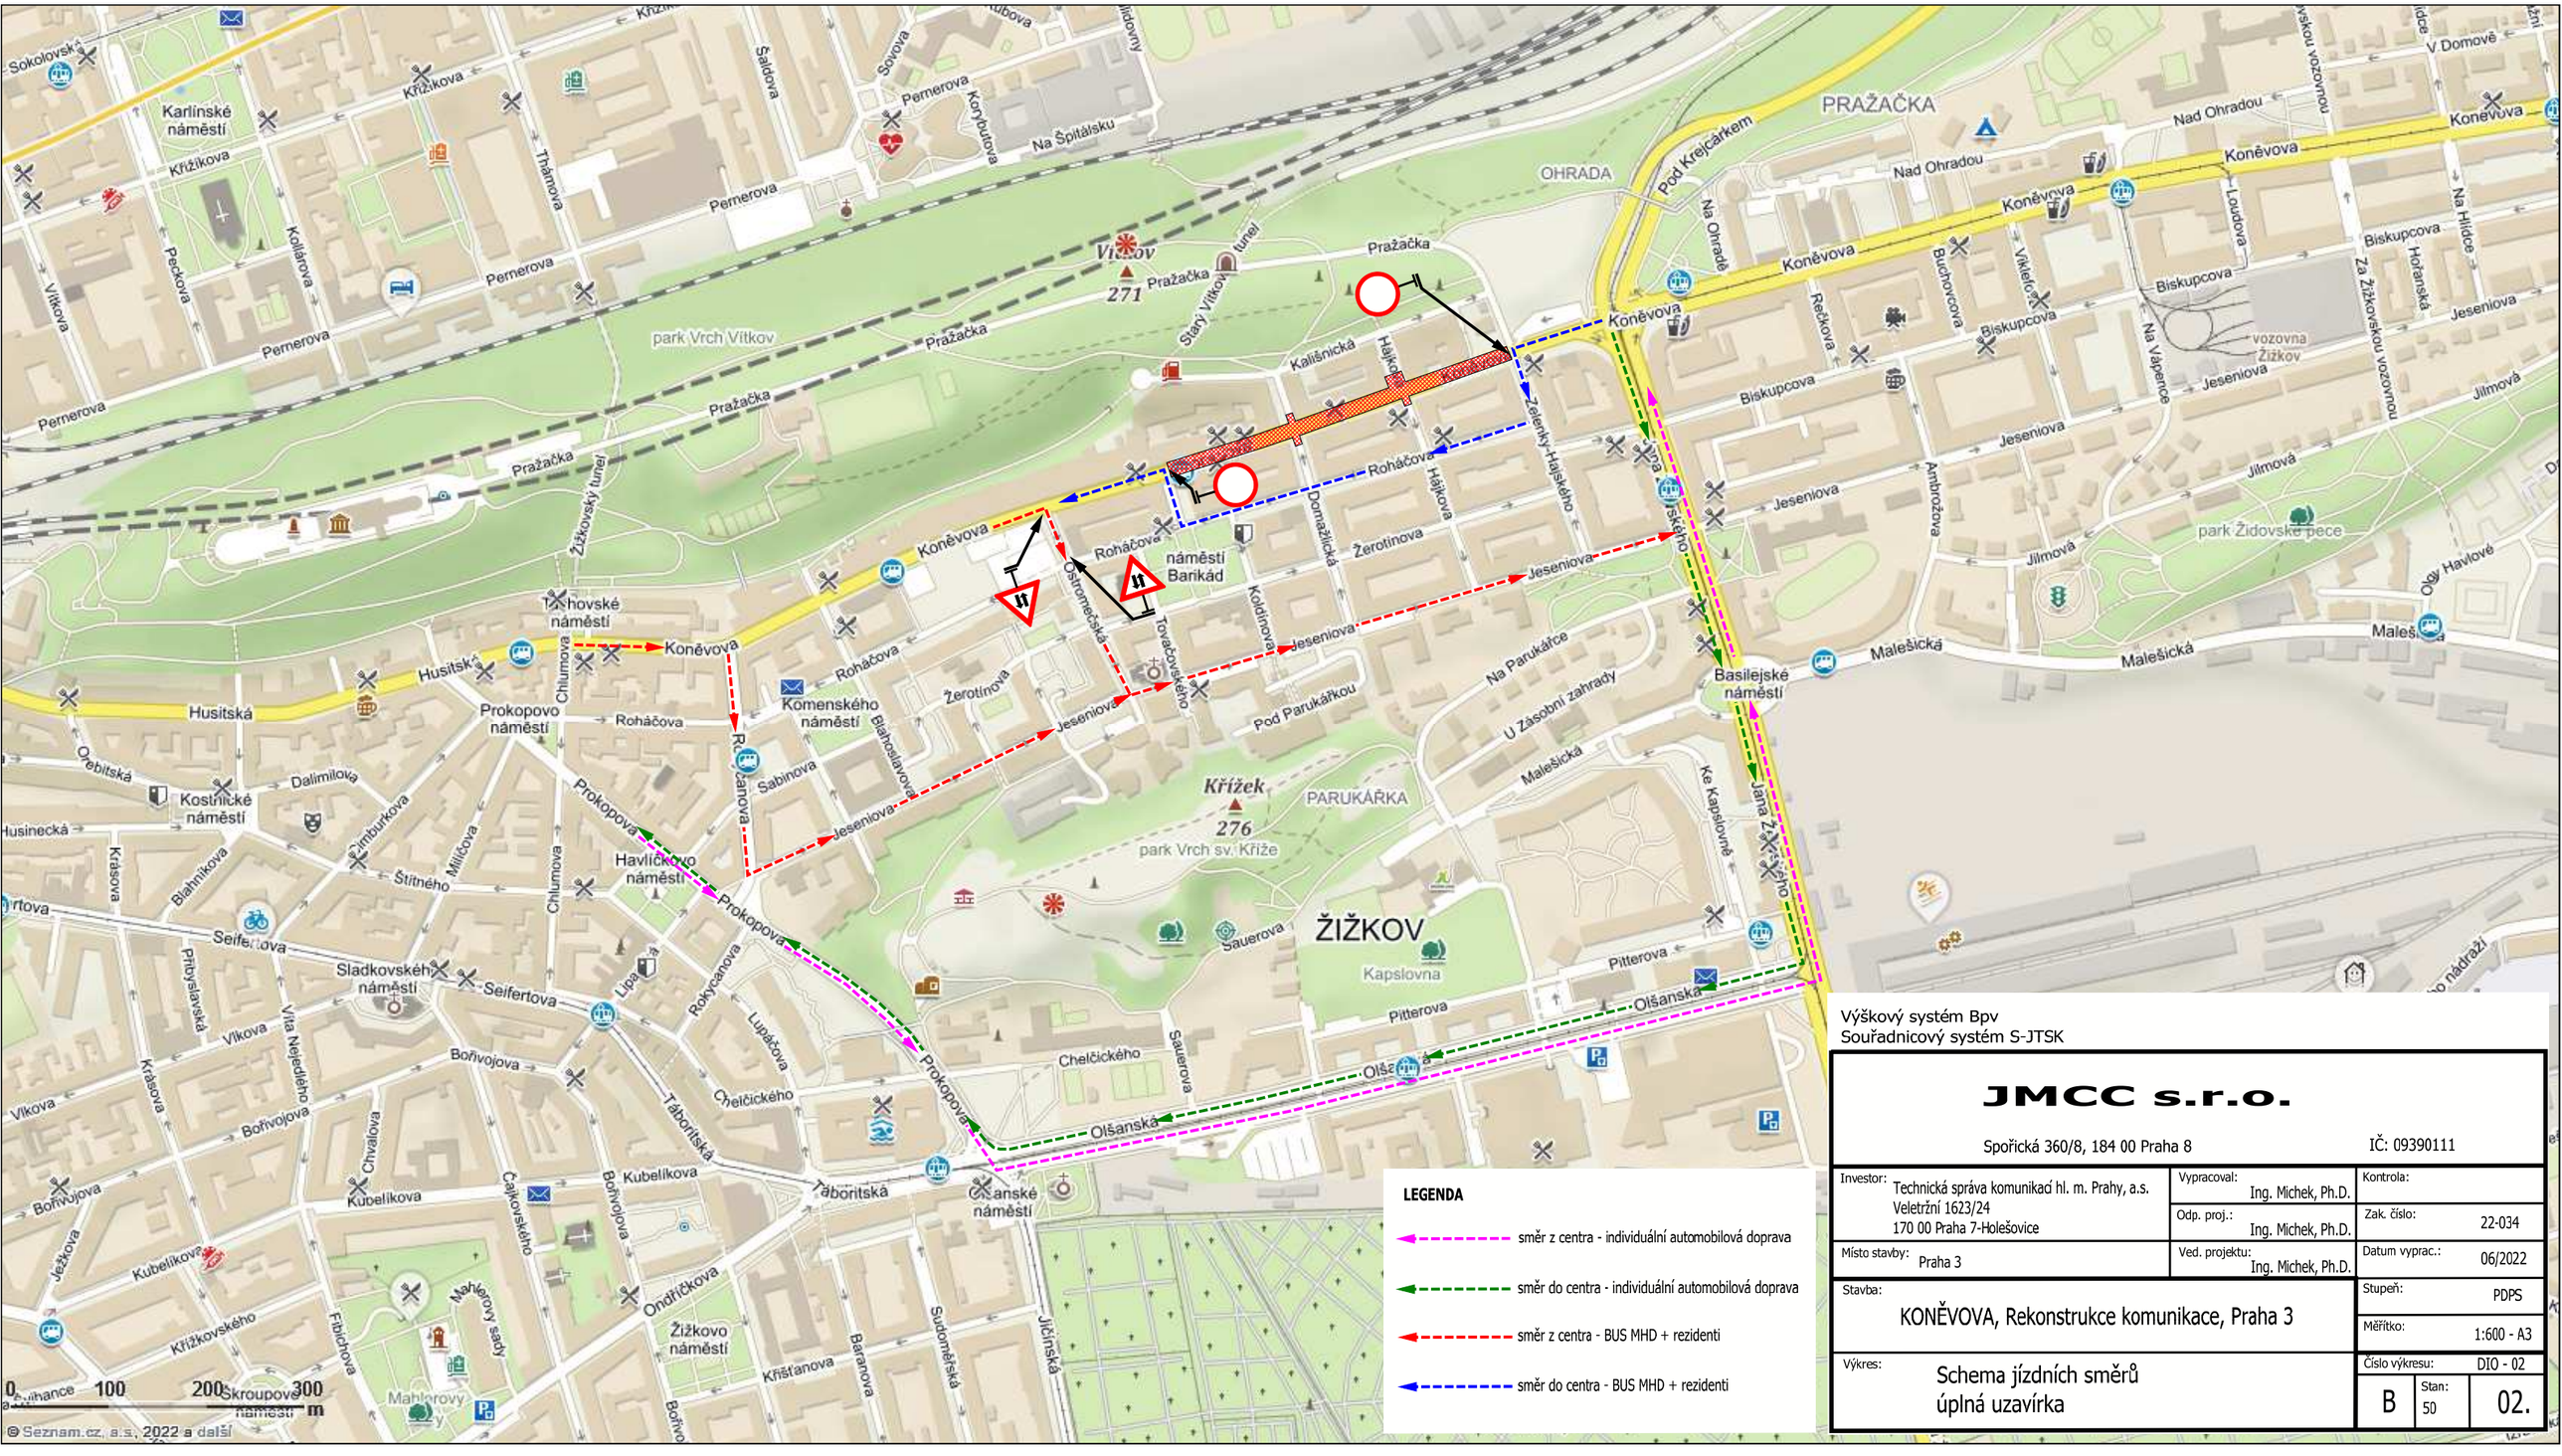


LEGENDA

- směr z centra - individuální automobilová doprava
- směr do centra - individuální automobilová doprava
- směr z centra - BUS MHD + rezidenti
- směr do centra - BUS MHD + rezidenti

Výškový systém Bpv
Souřadnicový systém S-JTSK

JMCC s.r.o.

Spořická 360/8, 184 00 Praha 8 IČ: 09390111

Investor: Technická správa komunikací hl. m. Prahy, a.s. Veletržní 1623/24 170 00 Praha 7-Holešovice	Vypracoval: Ing. Michek, Ph.D.	Kontrola:
	Odp. proj.: Ing. Michek, Ph.D.	Zak. číslo: 22-034
Místo stavby: Praha 3	Ved. projektu: Ing. Michek, Ph.D.	Datum vyprac.: 06/2022
Stavba: KONĚVOVA, Rekonstrukce komunikace, Praha 3		Stupeň: PDPS
		Měřítko: 1:600 - A3
Výkres: Schema jízdních směrů úplná uzavírka		Číslo výkresu: DIO - 02
		B / Stan: 50 / 02.