


DOPRAVNÍ OPATŘENÍ – FÁZE 0
1:200

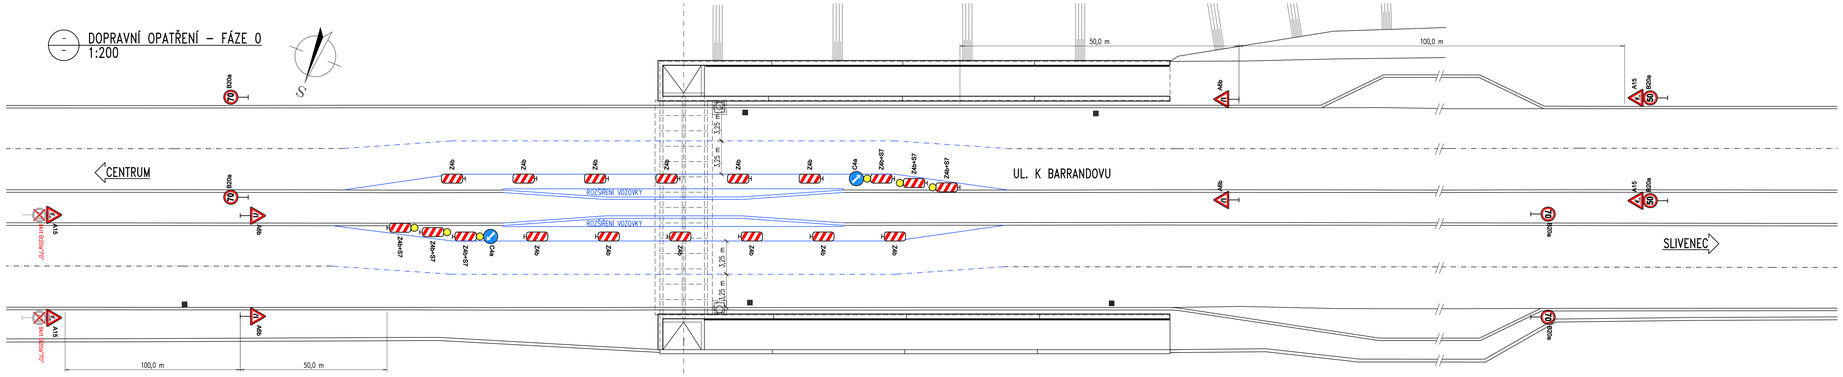

DOPRAVNÍ OPATŘENÍ – FÁZE 1
1:200

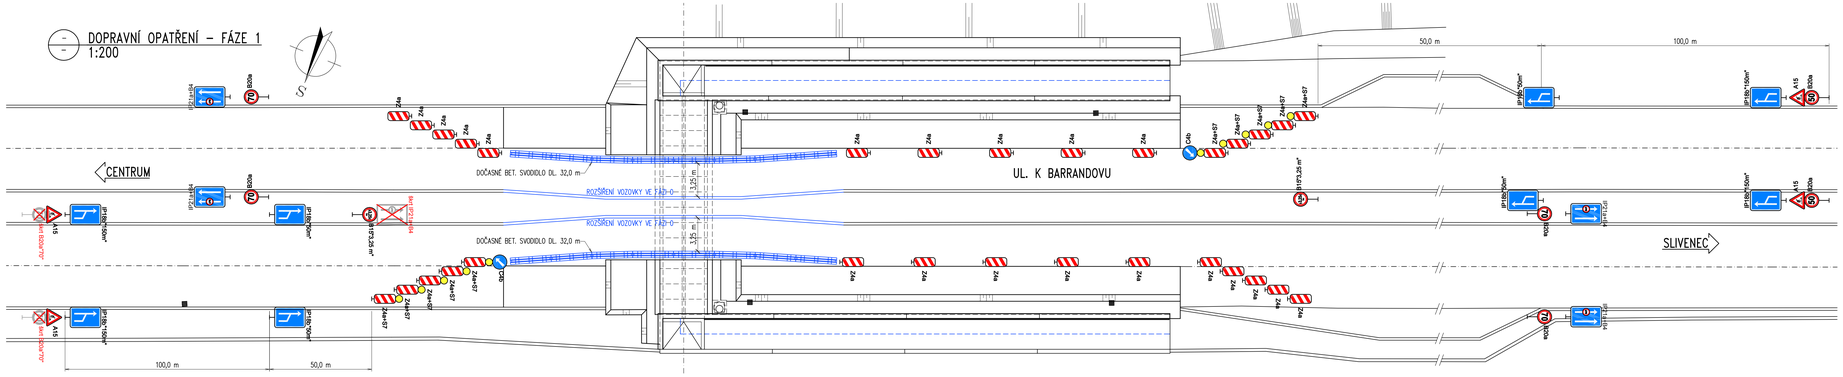

DOPRAVNÍ OPATŘENÍ – FÁZE 2
1:200

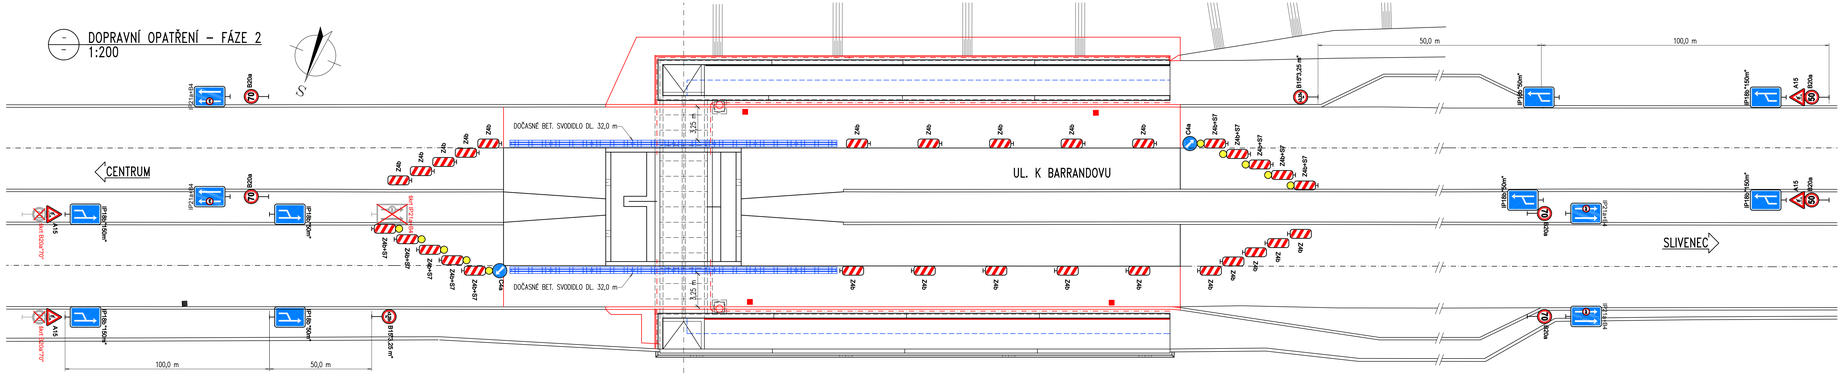

Objednatel stavby: TSK

Technická správa komunikací hl. m. Prahy, a.s.
Veletržní 1623/24, 170 00 Praha 7
http://www.tsk-praha.cz

VÝŠKOVÝ SYSTÉM Bpv | SOUŘADNICOVÝ SYSTÉM S-JTSK

Vedoucí projektu: ING. V. NAJVÁREK	Zodpovědný projektant: ING. J. KARA	Investor	TSK HL. M. PRAHY, a.s.
		Místo stavby	PRAHA 5
		Formát	12A4
Vypracoval: ING. L. KUBZ	Kontroloval: ING. J. MAŘÍK	Datum	02/2024
		Stát	DVZ
		Měřítko	1:200

TOP CON SERVIS s.r.o., Ke Stírce 1824/56, 182 00 Praha 8, tel./fax: 284 021 740, email:topcon@topcon.cz | Č.zakázky: 33-23

MOST P018..3, K BARRANDOVU
VBK 0223, P5
STAVEBNÍ ÚDRŽBA – PD

Číslo kopie | Číslo přílohy: D.1.2

DOPRAVNÍ OPATŘENÍ