



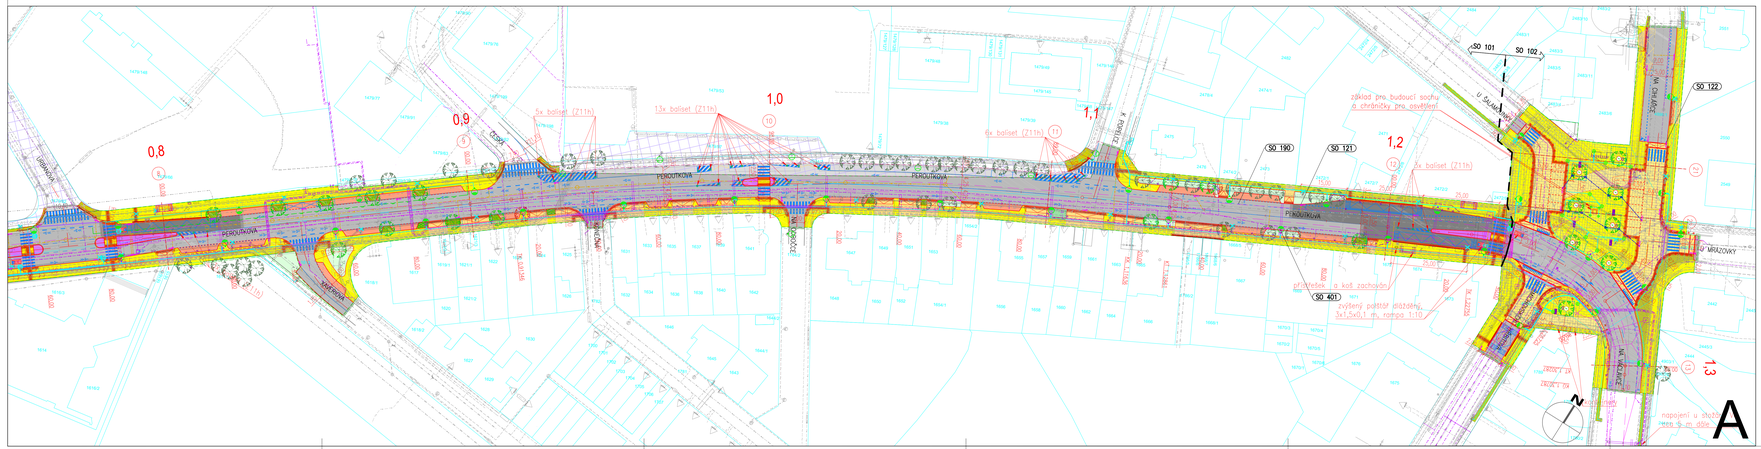

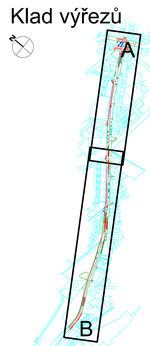

LEGENDA:

- návrh – obruby silniční
- návrh – obruby silniční zapuštěné
- návrh – obruby sadové
- stav
- hranice pozemků
- zábor
- zábor dočasný
- vozovka s asfaltovým krytem
- vozovka s asfaltovým krytem – napojení
- vozovka s asfaltovým krytem – zesílená konstrukce
- vozovka, zesílená konstrukce přesah asfaltových vrstev
- zpomalovací pottíž – dlažba tl. 160 mm do bet. lože
- vsazeky dlážděné, zpětnosti mísa, dlažba/kraj přejezd
- Pezová dlažba tl. 160 mm, úprava štukovaná
- chodníkový přejezd, požitkané dělící obrubníky
- Přípravá kostka 100 mm
- chodníky a plochy pro pěší
- Pezová dlažba tl. 160 mm, úprava štukovaná
- chodníky a plochy pro pěší – přejezdová mozaika vzor
- chodníky a plochy pro pěší – asfaltový kryt
- varovné a signální pásy – reliéfní dlažba, kontrastní pásy
- parkovací stání – štípaná kostka tl. 160 mm
- čela dopravních ostrůvků – přejezdová mozaika
- rabata – mísa
- zeleň – trávník
- zeleň – zahrnovací dlažba
- vpusti navrhované štverceel/obdélné/ruřené
- vodorovné dopravní značení – návrh
- návrh zeleně – keře/travály zapojené nízké a středn
- návrh zeleně – keře pokryvné
- protlakovaná chránička
- návrh – strom v prokořeněném prostoru 2,5x2,5 m, v blízkosti OP TS s protlakovanou chráničkou
- strom stávající zachovaný
- strom stávající kácený
- přístřešek
- lavička
- odpadkový koš velký
- stojany na kola
- antiparkovací kostka žulová

LEGENDA INŽENÝRSKÝCH SÍTÍ:

- NOVÝ OCELOVÝ BEZPATICOVÝ STOŽÁR v.10m S VÝLOŽNÍKEM A SVÍTIDLEM
- NA TRAKČNÍ STOŽÁR OSAZENÝ NÁSTAVEC +2,5m S VÝLOŽNÍKEM A SVÍTIDLEM
- NOVÝ OCELOVÝ BEZPATICOVÝ STOŽÁR v.10m S VÝLOŽNÍKEM A SVÍTIDLEM
- NOVÝ OCELOVÝ BEZPATICOVÝ STOŽÁR v.8m S VÝLOŽNÍKEM A SVÍTIDLEM
- NOVÉ OCELOVÉ STOŽÁR v.6m SE SVÍTIDLEM V PROVEDENÍ LED
- NOVÉ SVÍTIDLO V PROVEDENÍ LED (VÝMĚNA SVÍTIDLA NA STÁVAJÍCÍM STOŽÁRU)
- NOVÝ KABEL TYPU CYKY 5Č ZEMNÍCÍM DRÁTEM FeZn 10mm
- NOVÁ CHRÁNIČKA PŘES KOMUNIKACI PVC110
- STÁVAJÍCÍ REZIDENČNÍ ZAPÍNACÍHO MÍSTA
- STÁVAJÍCÍ TRAFOSTANICE PRE
- přípojky UV
- dešťová kanalizace
- přívody VN (koordinovaná stavba)
- chránička NN (koordinovaná stavba)
- přeložka optického PRE (koordinovaná stavba)
- rezervní trasa – dvojice chrániček pro sdělí. kab.
- přeložky sdělovacích kabelů CETIN (koordinovaná stavba)
- přeložky sdělovacích kabelů T-mobile
- přeložky sdělovacích kabelů QUANTUM (koordinovaná stavba)
- přeložky sdělovacích kabelů VODAFONE
- přeložky sdělovacích kabelů MINISTERSTVA OBRANY – vedení kabelů ve stupni ukrytí "vyhrazené" (koordinovaná stavba)
- přeložky plynovodu

LEGENDA KOORDINOVANÝCH STAVEB:

- hrany koordinovaných staveb
- plynovod
- vodovod
- sdělovací kabely
- kabelová trasa trolejbusové trati
- trakční stožár trolejbusové trati
- nadzemní trolejbusové vedení

LEGENDA STÁVAJÍCÍCH INŽENÝRSKÝCH SÍTÍ:

- kanalizace jednotná ověřená
- kanalizace jednotná neověřená
- kanalizace jednotná mimo provoz
- vodovod ověřený
- vodovod neověřený
- vodovod mimo provoz
- plynovod NTL
- plynovod STL
- kabel NN ověřený
- kabel NN mimo provoz
- kabel VN ověřený
- kabel VN mimo provoz
- kabel VVN ověřený
- sdělovací kabel ověřený
- sdělovací kabel neověřený
- sdělovací kabel mimo provoz
- sdělovací kabel nadzemní

SEZNAM STAVEBNÍCH OBJEKTŮ:

- SO 010 Demolice a příprava staveniště
- SO 101 Komunikace Peroutkova
- SO 102 Prostranství Mělvazinky
- SO 121 PP přípky uličních vpustí – Peroutkova
- SO 122 PP přípky uličních vpustí – prostranství Mělvazinky
- SO 180 Provizorní dopravní značení
- SO 190 Stálé dopravní značení
- SO 302 Splašková kanalizace
- SO 303 Suchý polár
- SO 311 Přípojné uvedení – není součástí, řeší samostatná PD
- SO 411 Přeložky vedení VN, NN – není součástí, řeší samostatná PD
- SO 430 Stavební přeložky sdělovacích kabelů
  - SO 431.1 CETIN – není součástí, PD i realizaci zajišťuje CETIN
  - SO 431.2 T-mobile
  - SO 431.3 Quantcom – není součástí, PD i realizaci zajišťuje Quantcom
  - SO 431.4 Ministerstvo obrany – není součástí, PD i realizaci zajišťuje SITEL
  - SO 431.5 Vodafone
- SO 501 Přeložky plynu
- SO 801 Vegetační úpravy
- SO 901 Mobilář

změna	popis vydání, změny	vypracoval	datum

VÝŠKOVÝ SYSTÉM BPV | SOURADNICOVÝ SYSTÉM JTSK

HLAVNÍ PROJEKTANT:

ateliерpromika
projektová kancelář
Na Farském 58, 140 00 Praha 4
Zdeněk Jaroslav Novotný
IČ: 09992273
VAT: CZ09992273

OBJEDNATEL:	Technická správa komunikací hl. m. Prahy, a.s., Valečtní 1822/24, 170 00 Praha 7
VYPRACOVAL:	Ing. Veronika Kolářová
TECHNICKÁ KONTROLA:	Ing. Šárka Veselá
ODPOVĚDNÝ PROJEKTANT:	Ing. Petr Pešlář
HLAVNÍ INŽENÝR PROJEKTU:	Ing. Marek Pejchal

AKCE:

Peroutkova, rek. komunikace, P5
č. akce 999033

C. Situační výkresy

PŘÍLOHA:

Koordinační situace

Č. PŘÍLOHY: C.3

STUPEŇ:	PDPS	DATUM:	10/2023	MĚŘÍTKO:	1:500	FORMÁT:

© návrh řešení obsažený ve výkresové a textové části je předmětem ochrany dle autorského zákona