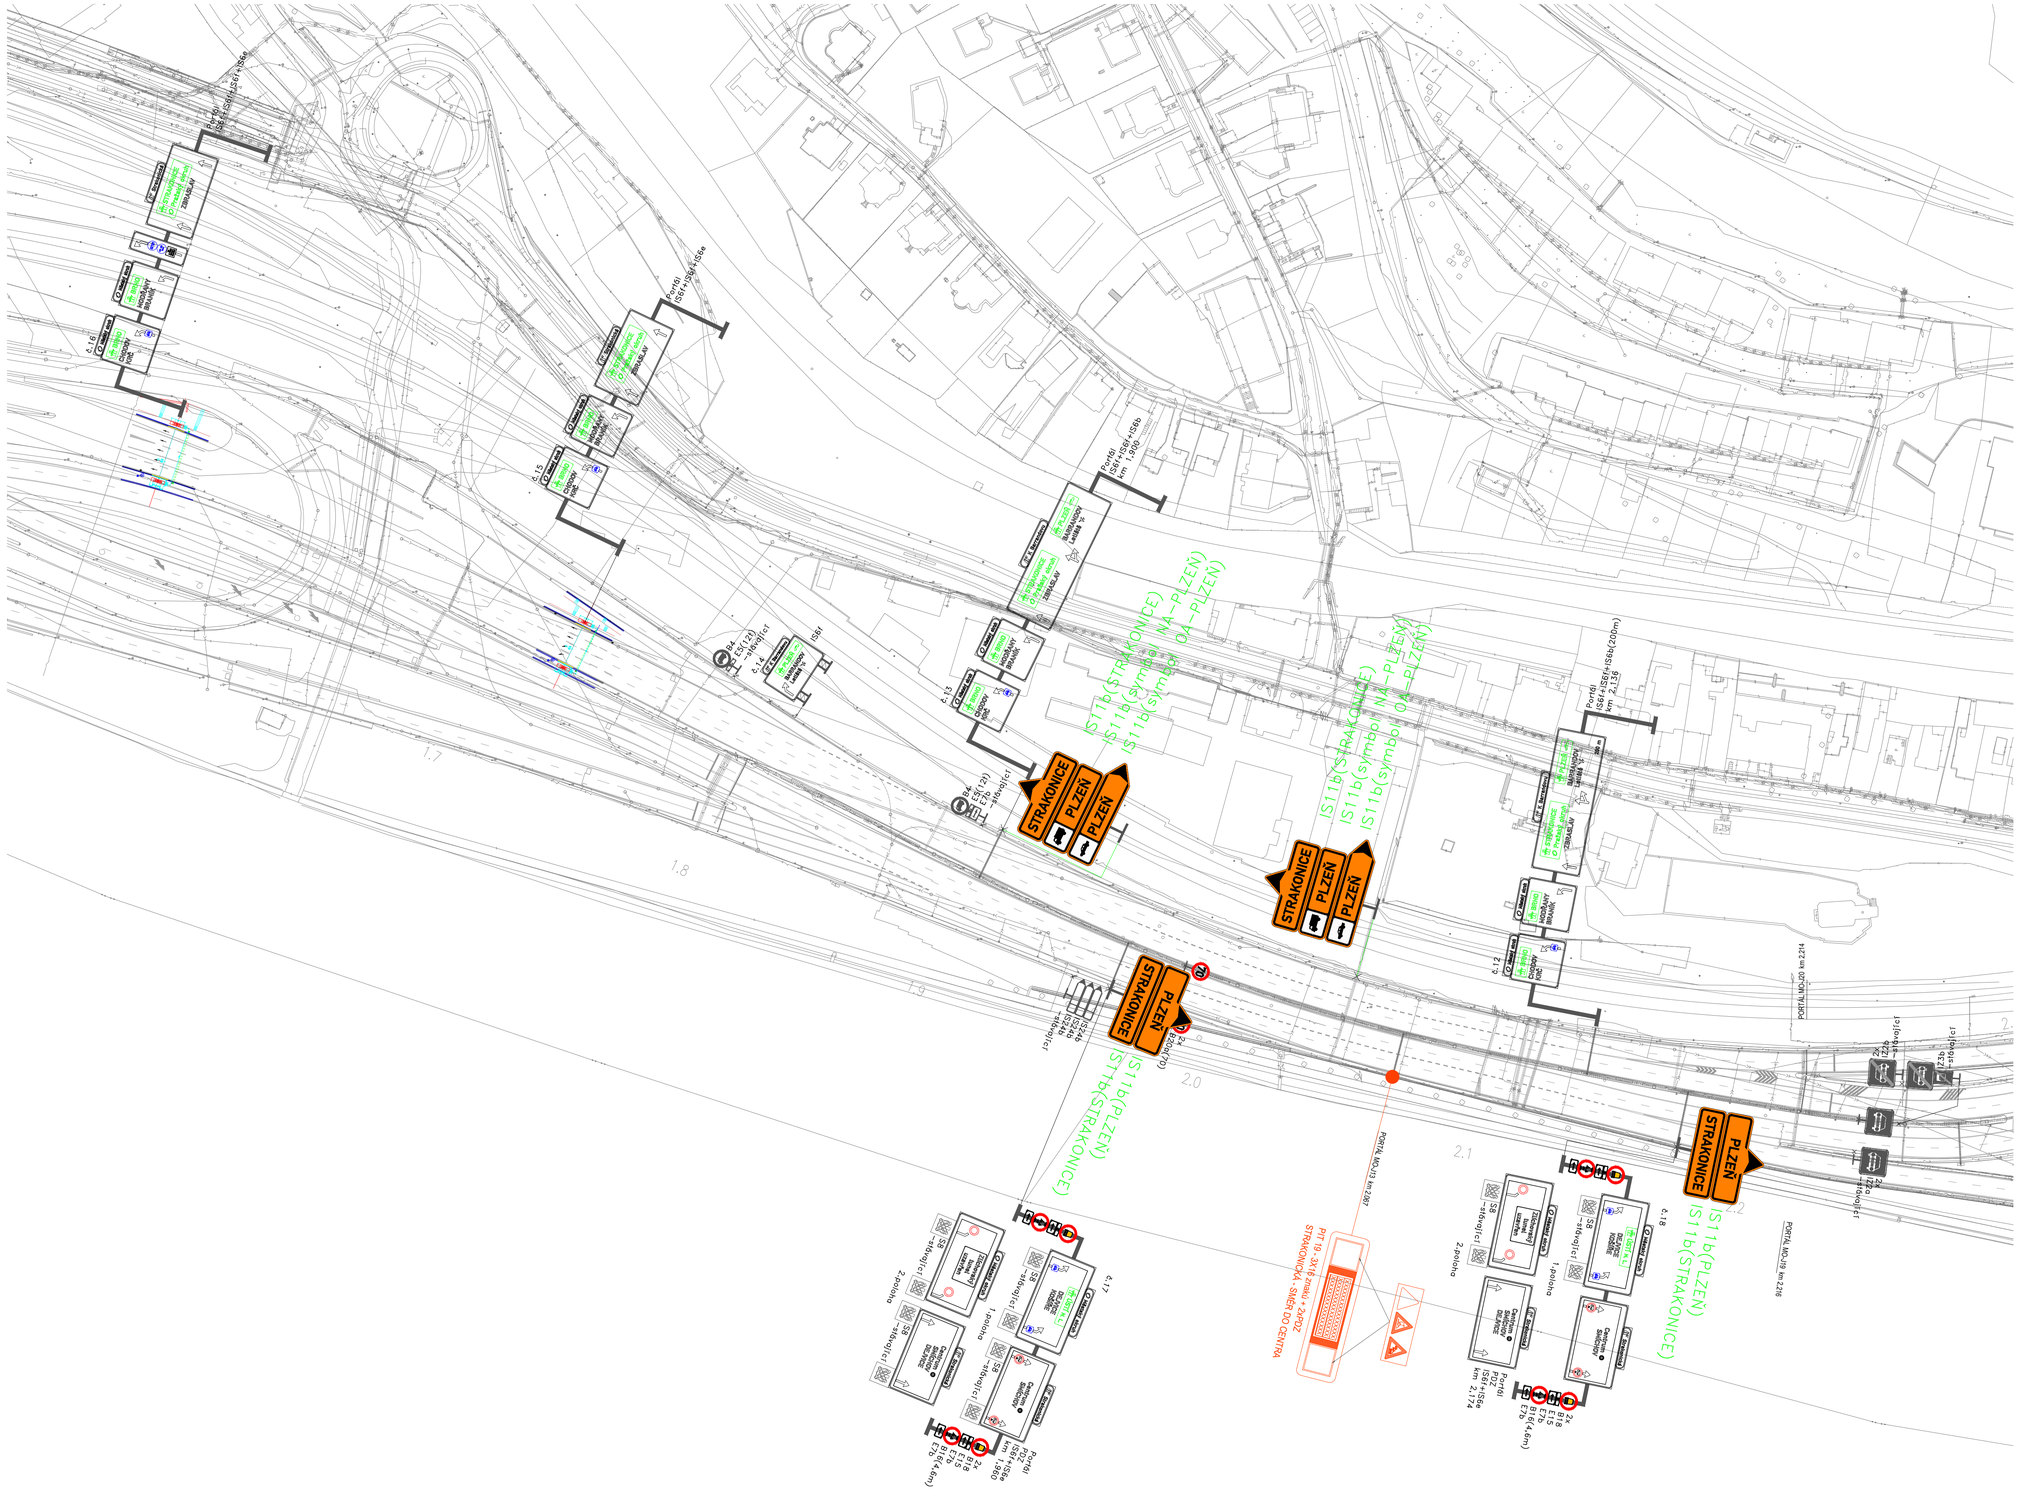


č.	text změny – odůvodnění	datum	podpis

Správce stavby:	Datum:	Podpis:
Ing. Jiří Hájek		

Autorský dozor:	Datum:	Podpis:
Ing. Jan Bažil		

Souřadnicový systém S-JTSK, Výškový systém Bpv

Projektant:	Sdružení POBARRVA Hlavní Inženýr projektu: Ing. Petr Souček; Koordinátor RDS: Ing. Aleš Menšík
Vedoucí sdružení:	Účastník sdružení:
PONTEX Pontex, s.r.o. Bezová 1658 140 00 Praha 4	Valbek Valbek, spol. s r.o. Vaňurova 505/17 460 02 Liberec 3

Projektant SO:	Vypracoval:	Stanislav KRUPIČKA		Zhotovitel	PORR, a.s.
	Zodpovědný projektant:	Ing. Peter HAJOŠ		Objednatel	Hl. m. Praha,
	Kontroloval:	Stanislava LINHARTOVÁ			zast. TSK, a.s.
DISK dopravní značení	Akce:	BARRANDOVSKÝ MOST CELKOVÁ REKONSTRUKCE, Praha 4 a 5		Zak. číslo	22 003 00
	Objekt:	SO 180 - Přechodné dopravní značení - Etapa 4.B		Datum	10/2024
				Stupeň	RDS
				Měřítko	
Menšíkovská 1239/10 160 00 Praha 6 tel.: 220 199 311 disk-dz@disk-dz.cz	Příloha:	Situace: etapa 4.b - zatěžkávací zkoušky - 3. část		Č. přílohy:	Paré: