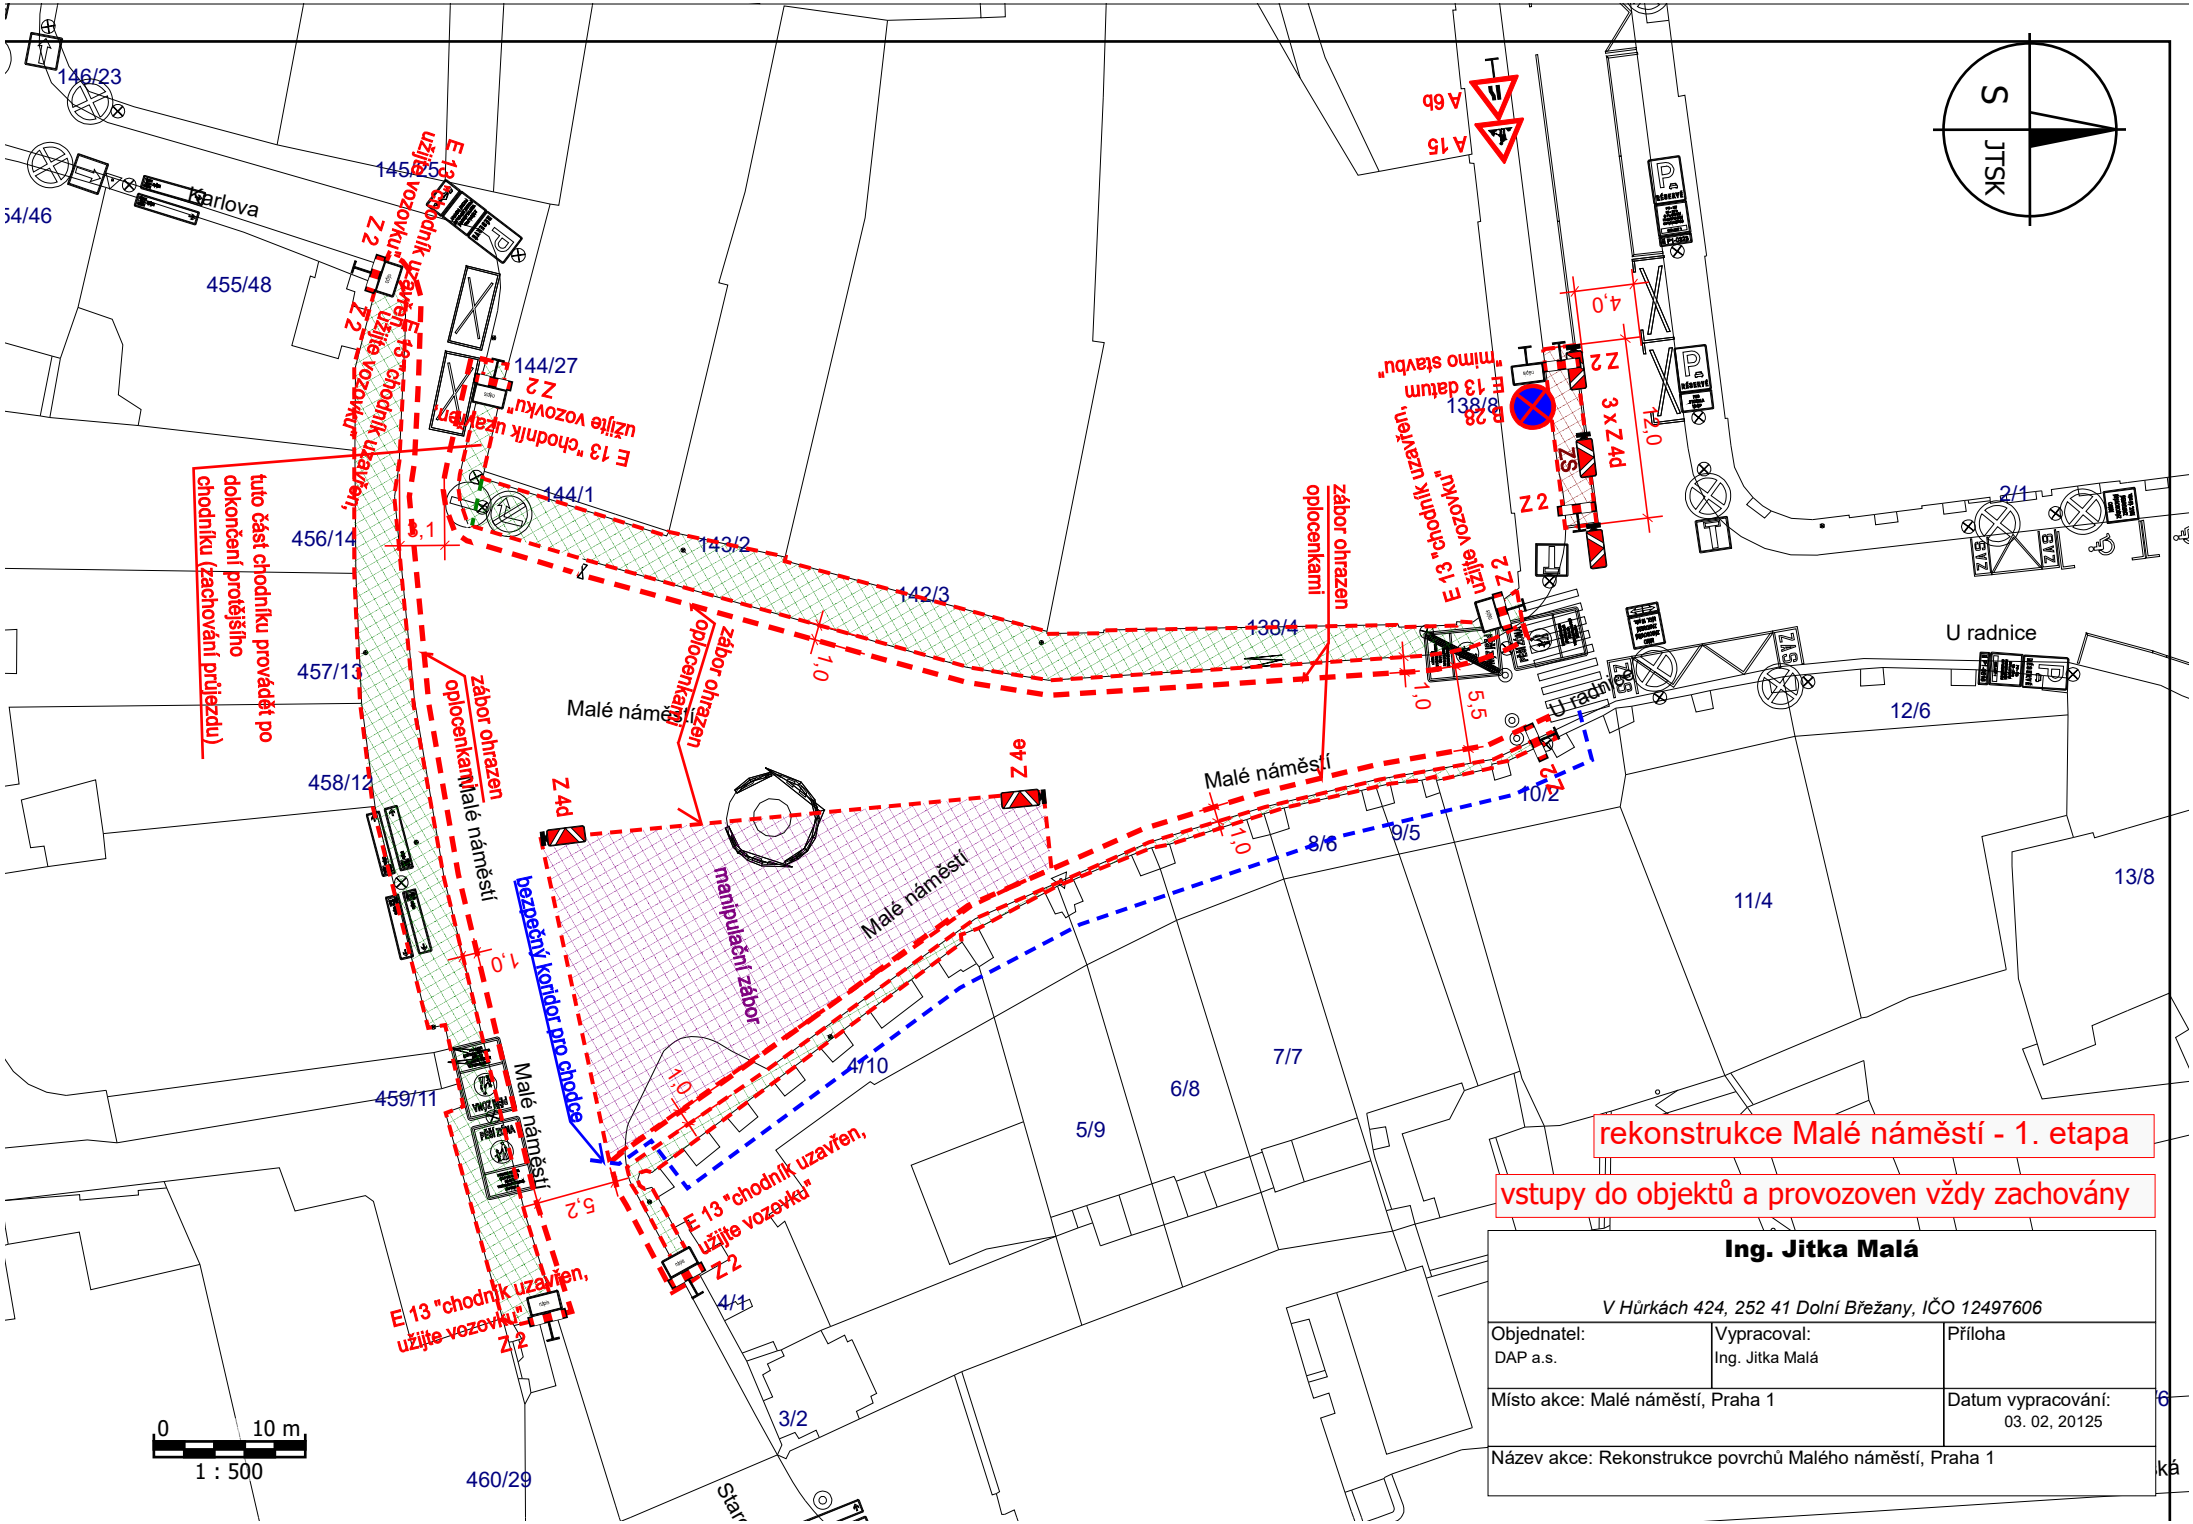


Ing. Jitka Malá

V Hůrkách 424, 252 41 Dolní Břežany, IČO 12497606

Objednatel:	Vypracoval:	Příloha
DAP a.s.	Ing. Jitka Malá	
Místo akce: Malé náměstí, Praha 1		Datum vypracování: 03. 02, 20125
Název akce: Rekonstrukce povrchů Malého náměstí, Praha 1		