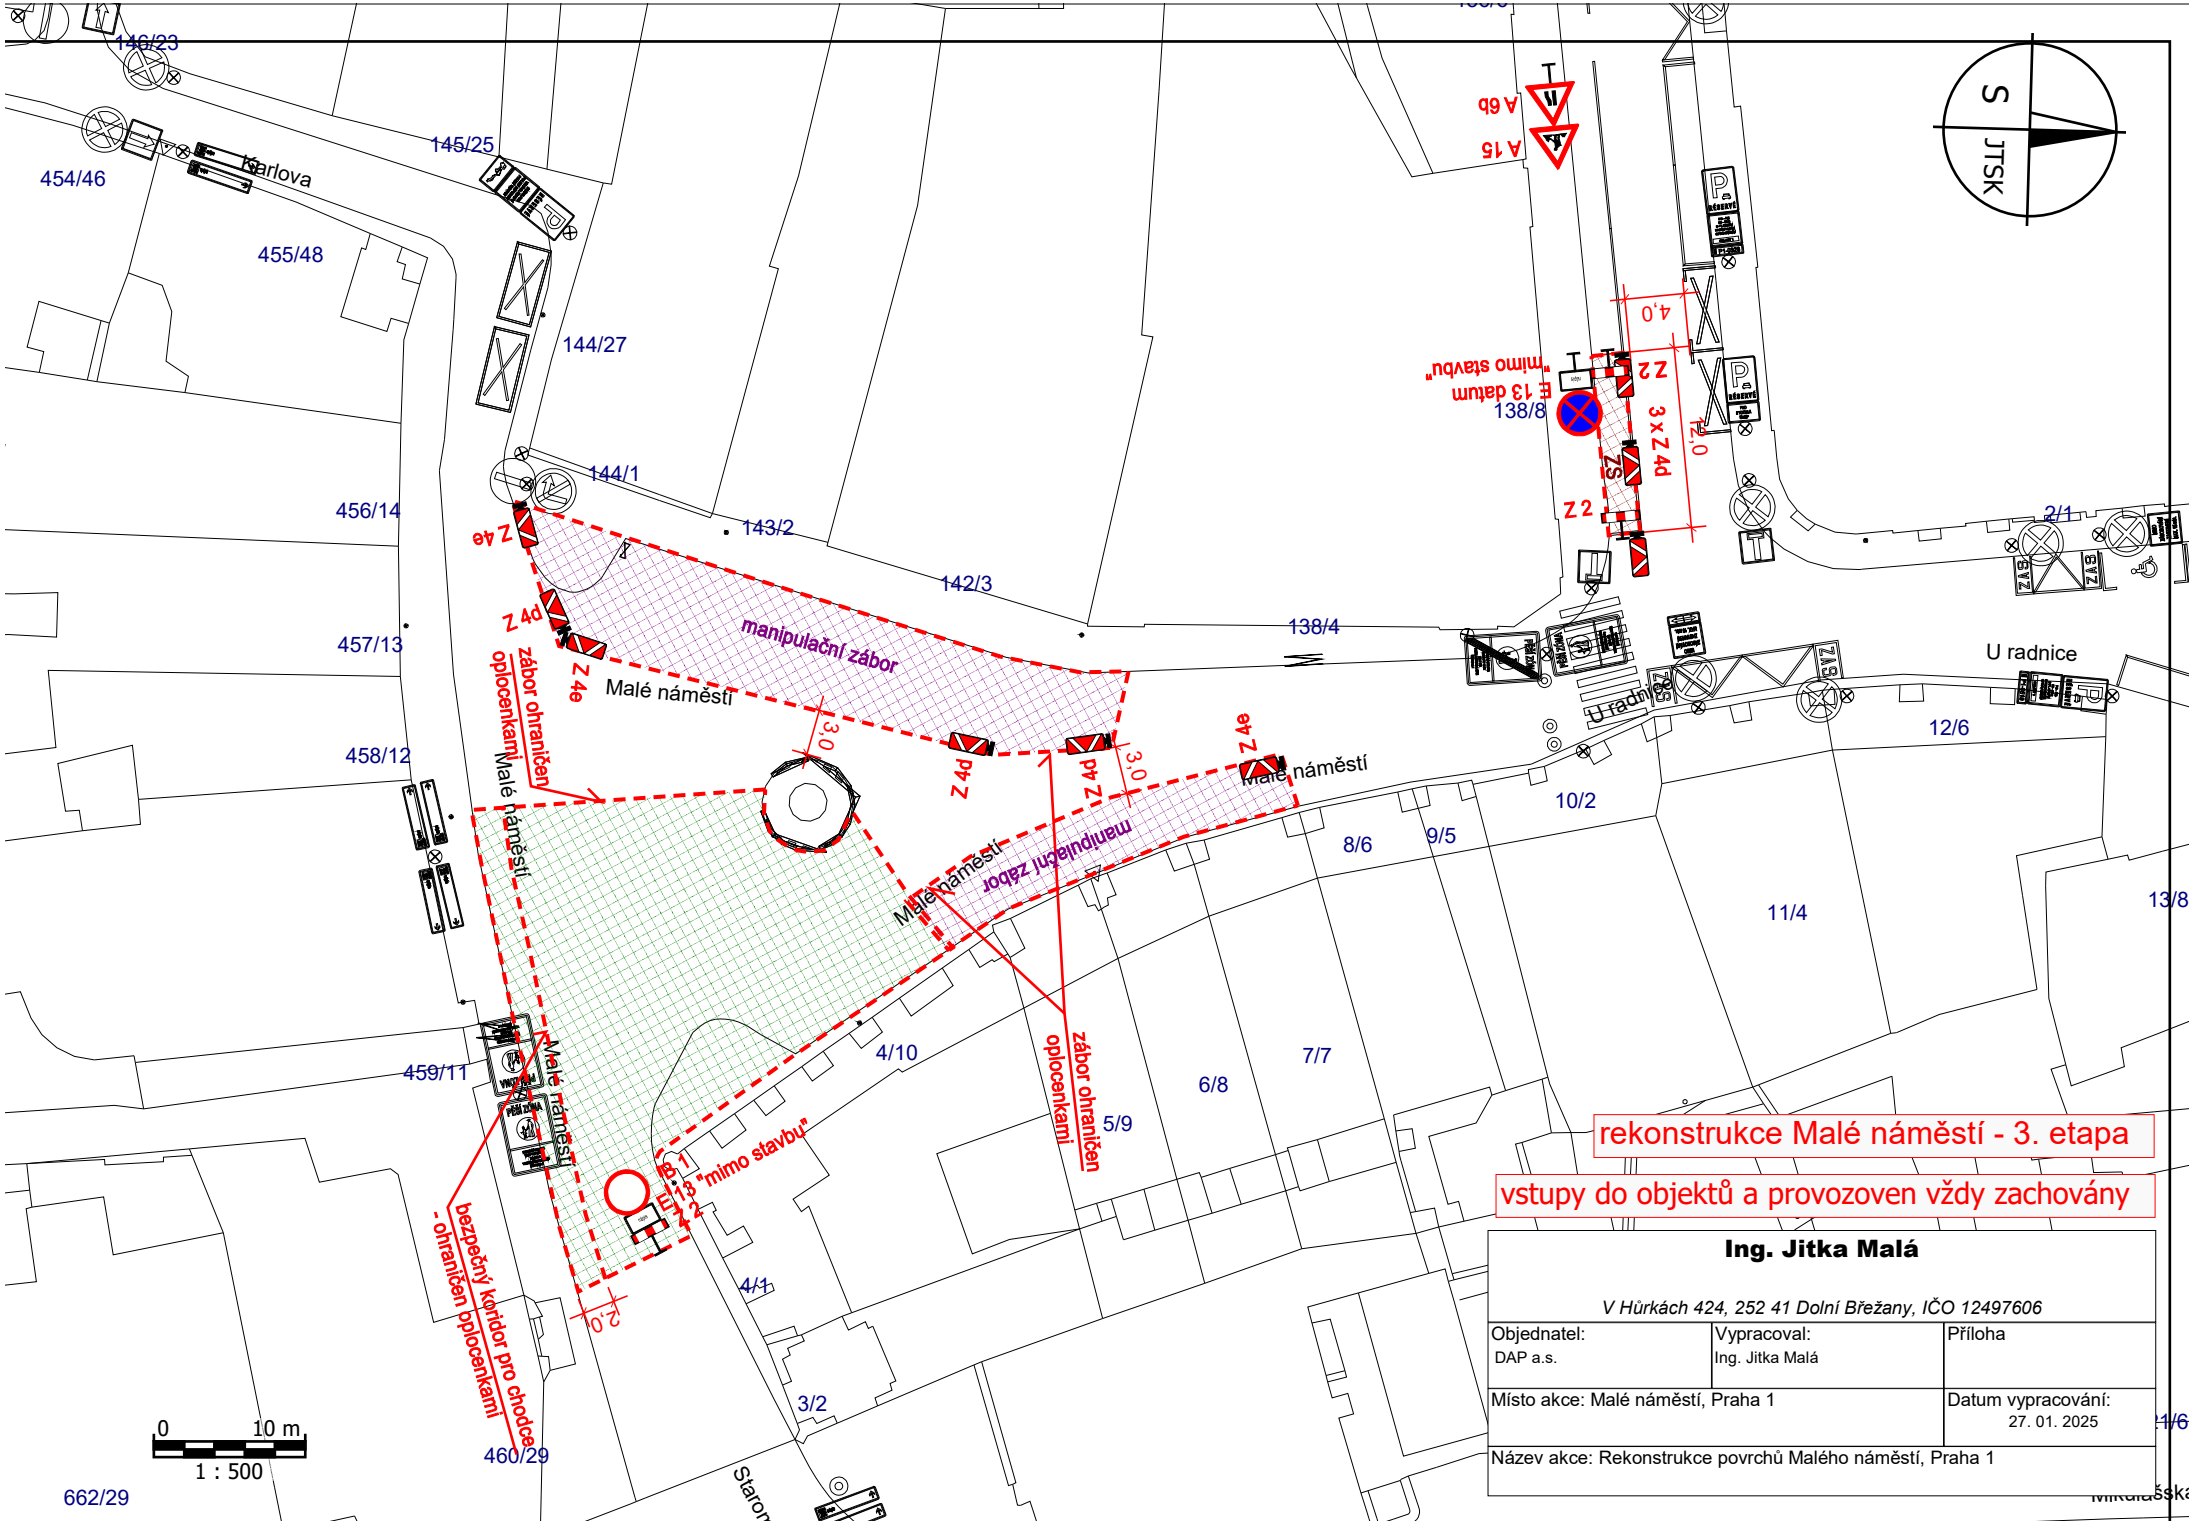

rekonstrukce Malé náměstí - 3. etapa
vstupy do objektů a provozoven vždy zachovány
manipulační zábor
zábor ohraničen oplocenkami
bezpečný koridor pro chodce - ohraničen oplocenkami
"mimo stavbu"
Malé náměstí
U radnice
Karlova
Ing. Jitka Malá
V Hůrkách 424, 252 41 Dolní Břežany, IČO 12497606
Objednatel: DAP a.s.
Vypracoval: Ing. Jitka Malá
Příloha
Místo akce: Malé náměstí, Praha 1
Datum vypracování: 27. 01. 2025
Název akce: Rekonstrukce povrchů Malého náměstí, Praha 1
0 10 m
1 : 500