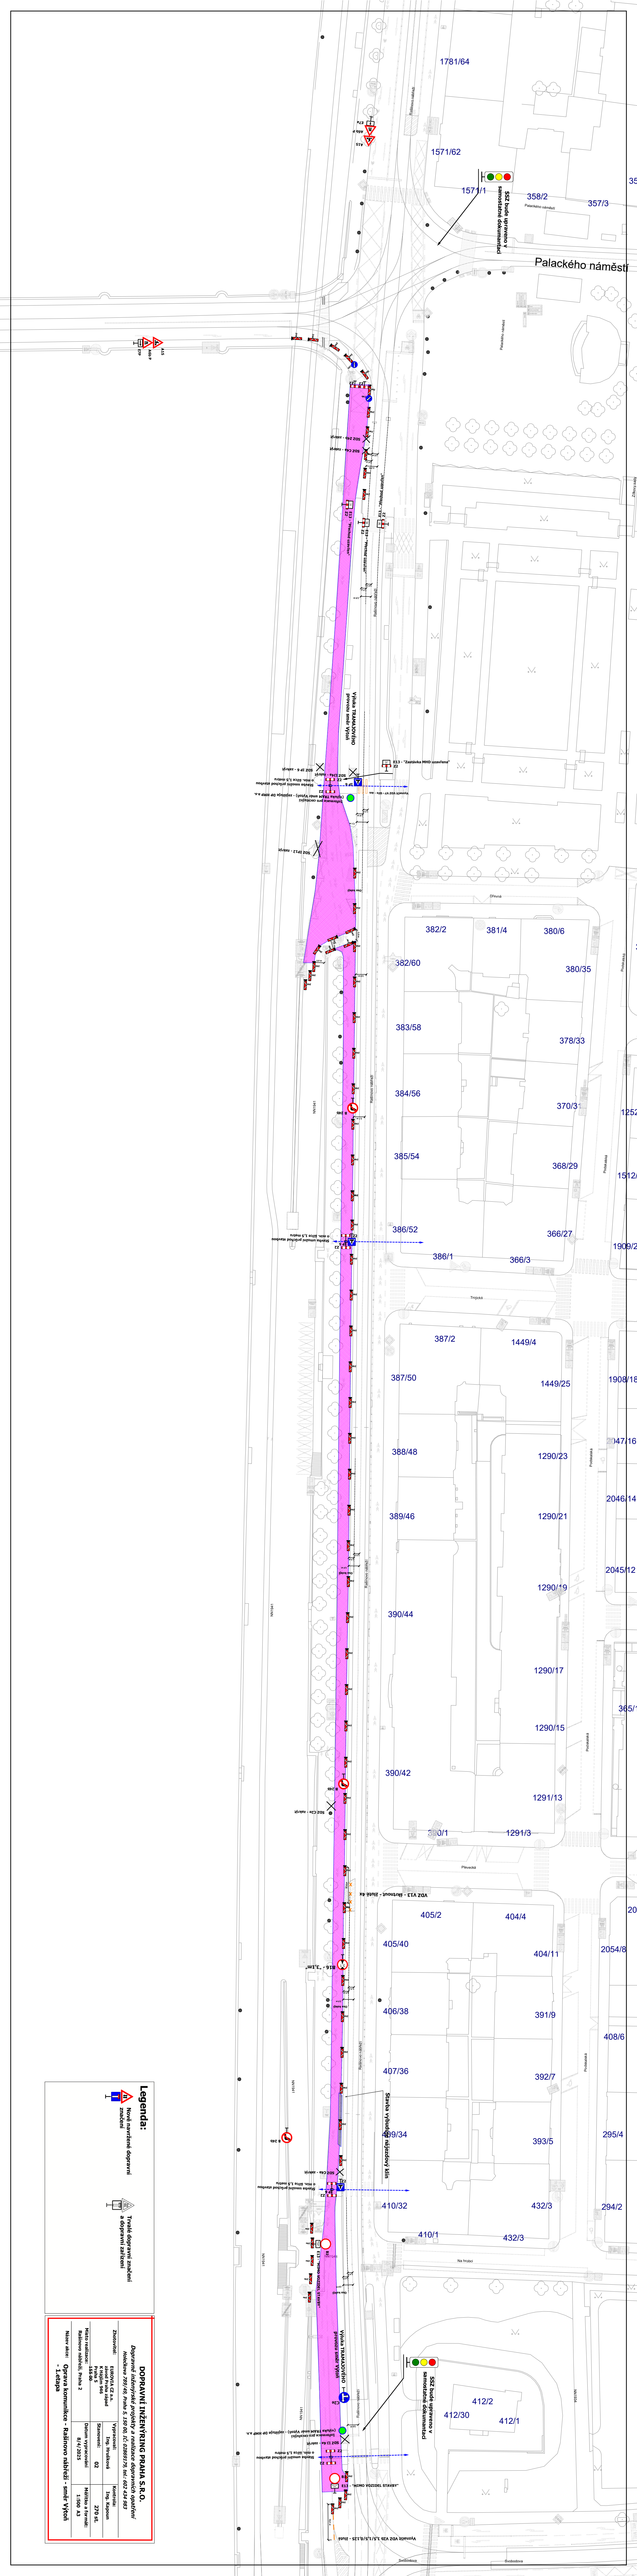
Palackého náměstí
1781/64
1571/62
1571/1
358/2
357/3
382/2
381/4
380/6
382/60
380/35
383/58
378/33
384/56
370/3
385/54
368/29
386/52
366/27
386/1
366/3
387/2
1449/4
387/50
1449/25
388/48
1290/23
389/46
1290/21
390/44
1290/19
1290/17
1290/15
390/42
1291/13
1291/3
405/2
404/4
405/40
404/11
406/38
391/9
407/36
392/7
409/34
393/5
410/32
432/3
410/1
432/3
412/2
412/30
412/1
Legenda:
Hlavní dopravní značení
Trvalé dopravní značení a dopravní zařízení
DOPRAVNÍ INŽENÝRSKÉ PRAHA S.R.O.
Dopravně inženýrské projekty a realizace dopravních opatření
Nádražní 764/43, Praha 5, 150 00, tel.: 602 424 880
Zhotovitel:
Ing. Ivo Kaňkovský
Ing. Tomáš Kaňkovský
Ing. Tomáš Kaňkovský
Ing. Tomáš