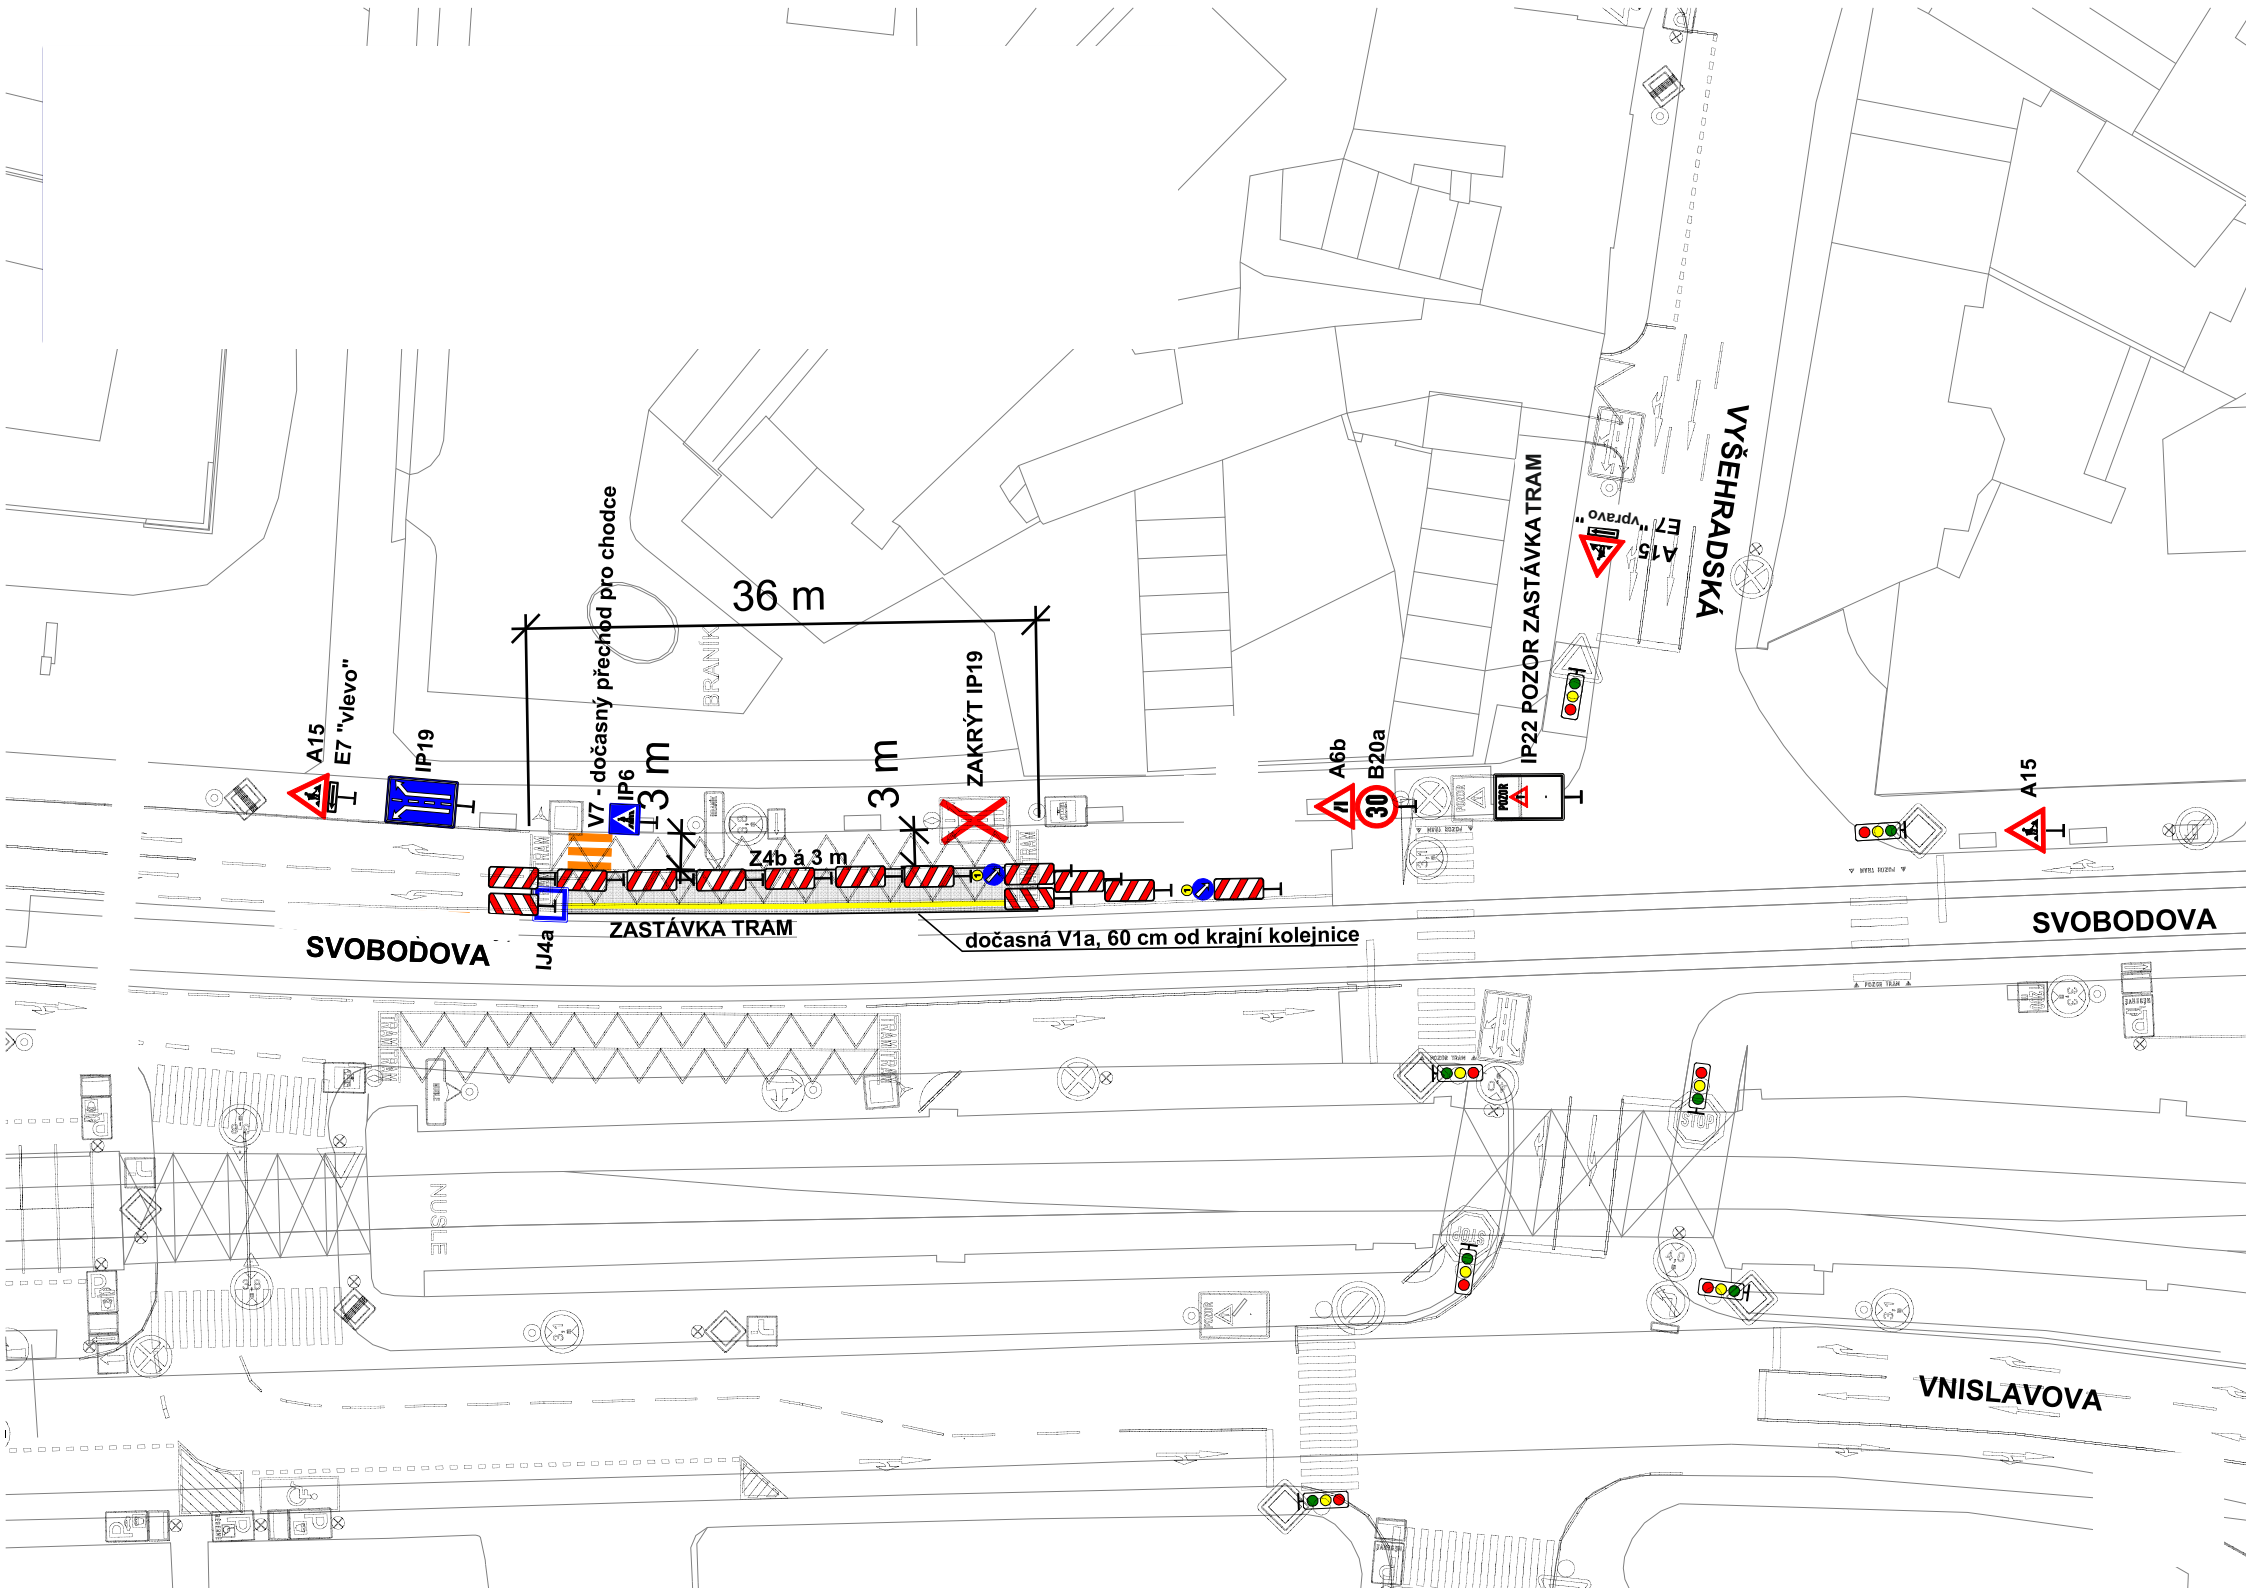
36 m
3 m
3 m
A15
E7 "vlevo"
IP19
V7 - dočasný přechod pro chodce
IP6
ZAKRÝT IP19
Z4b á 3 m
IJ4a
ZASTÁVKA TRAM
dočasná V1a, 60 cm od krajní kolejnice
SVOBODOVA
A6b
B20a
IP22 POZOR ZASTÁVKA TRAM
A15
E7 "vpravo"
VYŠEHRADSKÁ
A15
SVOBODOVA
VNISLAVOVA
NUSLE
BRANIK