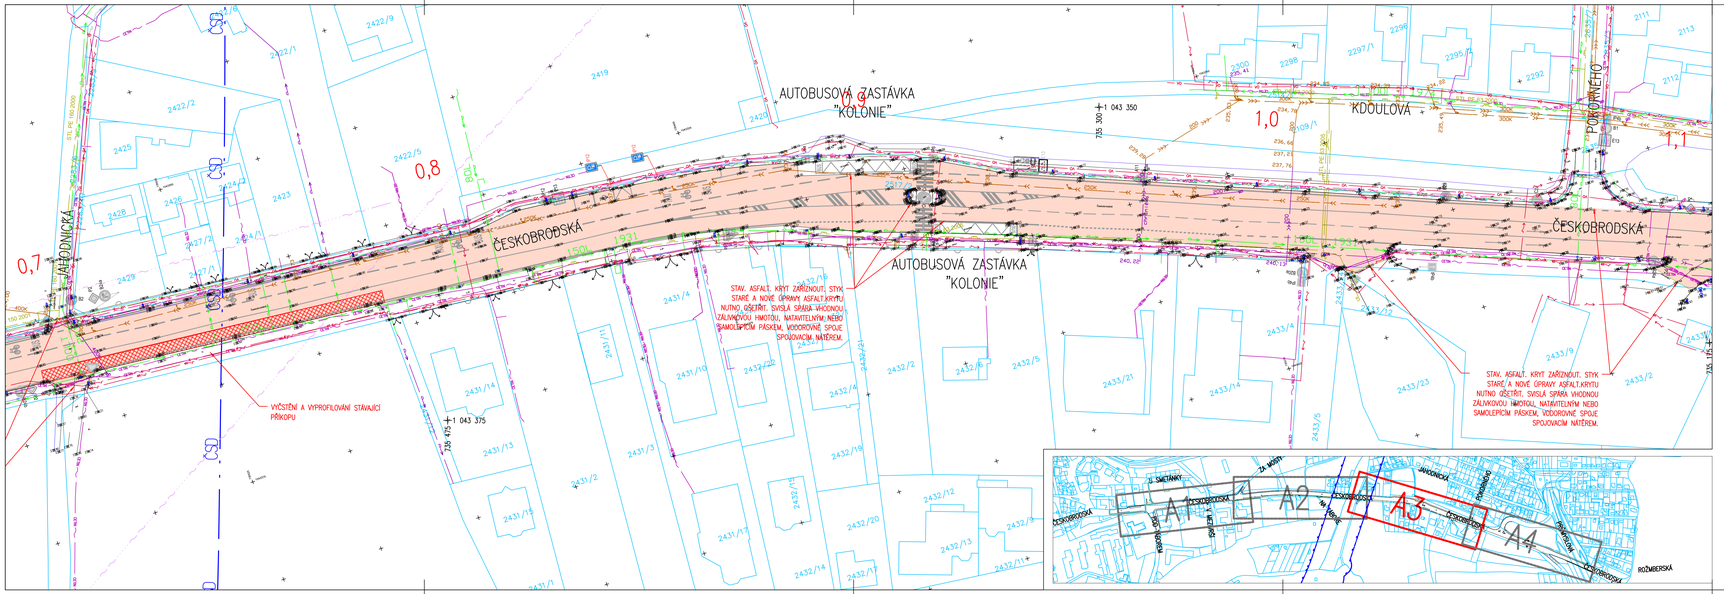


STÁVAJÍCÍ INŽENÝRSKÉ SÍTĚ

- KANALIZACE JEDNOTNÁ (PVK, o.s.)
- KANALIZACE JEDNOTNÁ (NEPROVOZ. PVK, o.s.)
- KANALIZACE DEŠŤOVÁ (PVK, o.s.)
- KANALIZACE DEŠŤOVÁ (NEPROVOZ. PVK, o.s.)
- VODA PRŮMYSLOVÁ (PVK, o.s.)
- VODA PITNÁ (NEPROVOZ. PVK, o.s.)
- VODA PITNÁ (PVK, o.s.)
- VODA PITNÁ – ZRUŠENÁ (PVK, o.s.)
- SILNOPROUDÉ VEDENÍ – TRASA VVN PODZEMNÍ (PRE, o.s.)
- SILNOPROUDÉ VEDENÍ – TRASA VN PODZEMNÍ (PRE, o.s.)
- SILNOPROUDÉ VEDENÍ – TRASA VN PODZEMNÍ – ZRUŠENO (PRE, o.s.)
- SILNOPROUDÉ VEDENÍ – TRASA NN PODZEMNÍ (PRE, o.s.)
- SILNOPROUDÉ VEDENÍ – TRASA NN PODZEMNÍ (CETIN)
- SILNOPROUDÉ VEDENÍ – TRASA PODZEMNÍ (VE SPRÁVĚ SEE, OŘ PRAHA, SŽDC)
- VEŘEJNÉ OSVĚTLENÍ (ELTODO CITELUM)
- PLYN – STL (PRAŽSKÁ PLYNÁRENSKÁ DISTRIBUCE, a.s.)
- SLABOPROUDÉ VEDENÍ – TRASA SDK PODZEMNÍ (OPTILINE, o.s.)
- SLABOPROUDÉ VEDENÍ – TRASA SDK PODZEMNÍ (OPTILINE, o.s.)
- SLABOPROUDÉ VEDENÍ – TRASA SDK PODZEMNÍ (České Radiotelekomunikace, a.s.)
- SLABOPROUDÉ VEDENÍ – TRASA SDK PODZEMNÍ (PRE, o.s.)
- SDĚLOVACÍ VEDENÍ SPOJOVÉ – (TSK hl.m. Prahy)
- SLABOPROUDÉ VEDENÍ – TRASA PODZEMNÍ (NET4GAS, s.r.o.)
- SLABOPROUDÉ VEDENÍ – TRASA PODZEMNÍ (ČD Telematika, a.s.)
- SLABOPROUDÉ VEDENÍ – TRASA PODZEMNÍ (T–MOBILE)
- SLABOPROUDÉ VEDENÍ – TRASA PODZEMNÍ (TURK TELEKOM Intetnational CZ, s.r.o.)
- SLABOPROUDÉ VEDENÍ – TRASA PODZEMNÍ (UPC, Česká republika, s.r.o.)
- SLABOPROUDÉ VEDENÍ – TRASA OPTO PODZEMNÍ (CETIN, o.s.)
- SLABOPROUDÉ VEDENÍ – TRASA OPTO PODZEMNÍ (PRE, o.s.)
- SLABOPROUDÉ VEDENÍ – TRASA OPTO PODZEMNÍ (Dial Telecom, a.s.)
- SLABOPROUDÉ VEDENÍ – TRASA PODZEMNÍ (CETIN)
- SLABOPROUDÉ VEDENÍ – TRASA NADZEMNÍ (CETIN)
- RADIOVÉ VEDENÍ (VODAFONE, a.s.)
- KABELOVOD (CETIN)
- TEPLOVOD PRIMÁRNÍ (PRAŽSKÁ TEPLÁRENSKÁ)
- TEPLOVOD KANÁL (PRAŽSKÁ TEPLÁRENSKÁ)

OCHRANNÉ PÁSMA

- TEPLOVOD OCHRANNÉ PÁSMO (PRAŽSKÁ TEPLÁRENSKÁ)
- OCHRANNÉ PÁSMO DRAH
- OSA KOLEJÍ – SŽDC (TÚ 0892 TRAŤ: PRAHA LIBEŇ – PRAHA VRŠOVICE)

LEGENDA

- OPRAVA VOZOVKY – ASFALTOVÝ BETON (BEZ NAVÝŠENÍ NIVELETY)
- SANACE VOZOVKY (3 m OD STÁVAJÍCÍ HRANY VOZOVKY)
- NEZPEVNĚNÁ KRAJNICE – DOSYPÁNÍ RECYKLOVANÝM MATERIÁLEM
- CHODNÍK – ASFALTOVÝ BETON
- CHODNÍK – BET. DLAŽBA TL. 60 mm
- CHODNÍKOVÝ PŘÍJEZD – ASFALTOVÝ BETON
- VAROVNÝ PÁS, SIGNÁLNÍ PÁS – RELIÉFNÍ BETON. DLAŽBA
- OCELOVÉ SILNIČNÍ (DOPRAVNÍ BEZPEČNOSTNÍ) ZÁBRADLÍ
- STÁVAJÍCÍ VODOROVNÉ DOPRAVNÍ ZNAČENÍ
- 1579/1 HRANICE POZEMKŮ A PARCELNÍ ČÍSLA DLE KATASTRÁLNÍ MAPY
- OPRAVA PŘÍPOJKY ULIČNÍ VPUSTI

UPOZORNĚNÍ:

- ZÁKRES INŽ. SÍTÍ JE POUZE ORIENTAČNÍ.
- PŘED ZAHÁJENÍM STAVEBNÍCH PRACÍ JE NUTNO VYŽÁDAT VYTÝČENÍ, ZPŮSOB OCHRANY A DOZOR OD SPRAVCŮ STÁV. INŽ. SÍTÍ V PROSTORU VÝSTAVBY.

Souřadnicový systém JTSK, výškový systém Bpv

d plus
PROJEKTOVÁ A INŽENÝRSKÁ A.S.
Sokolovská 164/5A, 186 00 Praha 8 - Karlín
tel: +420 221 873 111, fax: +420 221 873 247
www.d-plus.cz
d-plus@d-plus.cz

Hlavní inženýr projektu: Ing. Michal FOTT	Zodp. projektant: Ing. Michal FOTT	Vypracoval: Ing. Michal FOTT	
MÚ (OÚ): PRAHA 9	Kraj: Hl. m. Praha	Datum:	11/2017
Investor: Hlavní město Praha, Mariánské náměstí 2, 110 00 Praha 1 v zast. Technická správa komunikací hl. m. Prahy, a.s.		Stupeň:	DSP
Zakázka: ČESKOBRODSKÁ SÚ, POD TÁBOREM - ROŽMBERSKÁ, Č. AKCE 13463, PRAHA 9		Číslo zakázky:	3972/1/2017
		Měřítko:	1:500
		Počet formátů A4:	6
		Č. kopie:	
Obsah: KOORDINAČNÍ SITUACE STAVBY A3		Číslo přílohy: B.2.3	Revize:

SPUCE, 13 PROFESNÍCH SPARÁDŮ