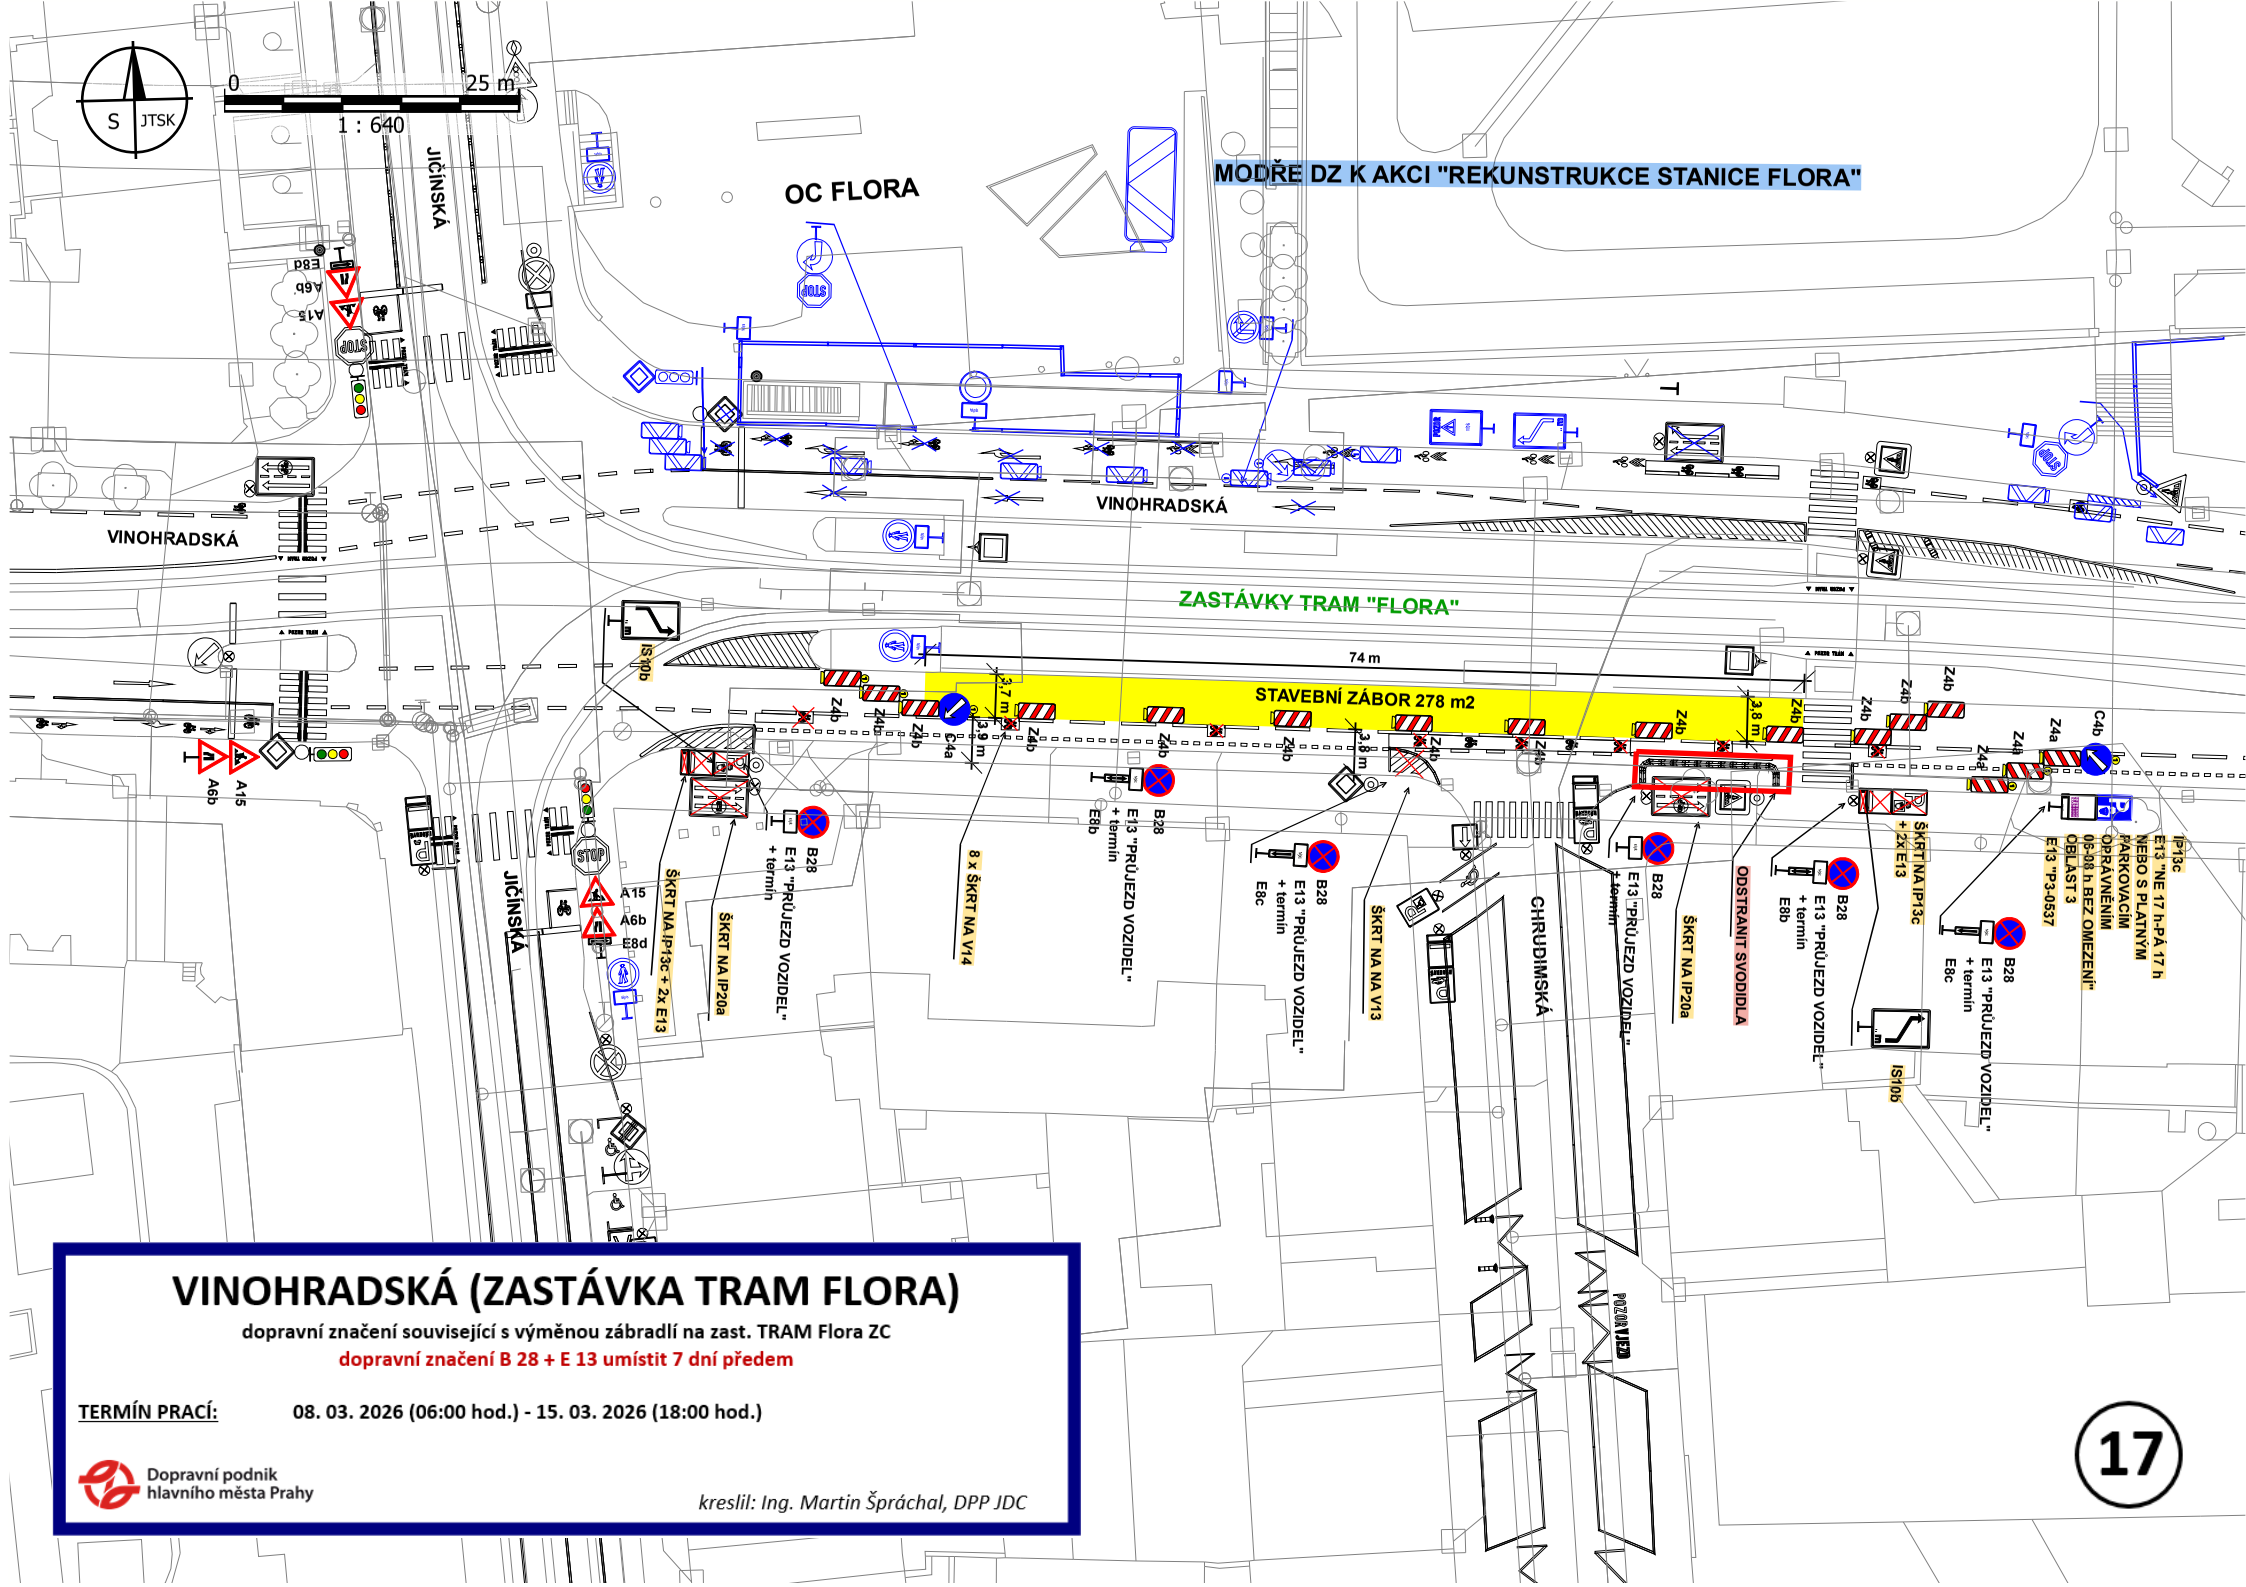


VINOHRADSKÁ (ZASTÁVKA TRAM FLORA)

dopravní značení související s výměnou zábradlí na zast. TRAM Flora ZC

dopravní značení B 28 + E 13 umístit 7 dní předem

TERMÍN PRACÍ: 08. 03. 2026 (06:00 hod.) - 15. 03. 2026 (18:00 hod.)

Dopravní podnik hlavního města Prahy

kreslil: Ing. Martin Šprachal, DPP JDC

17