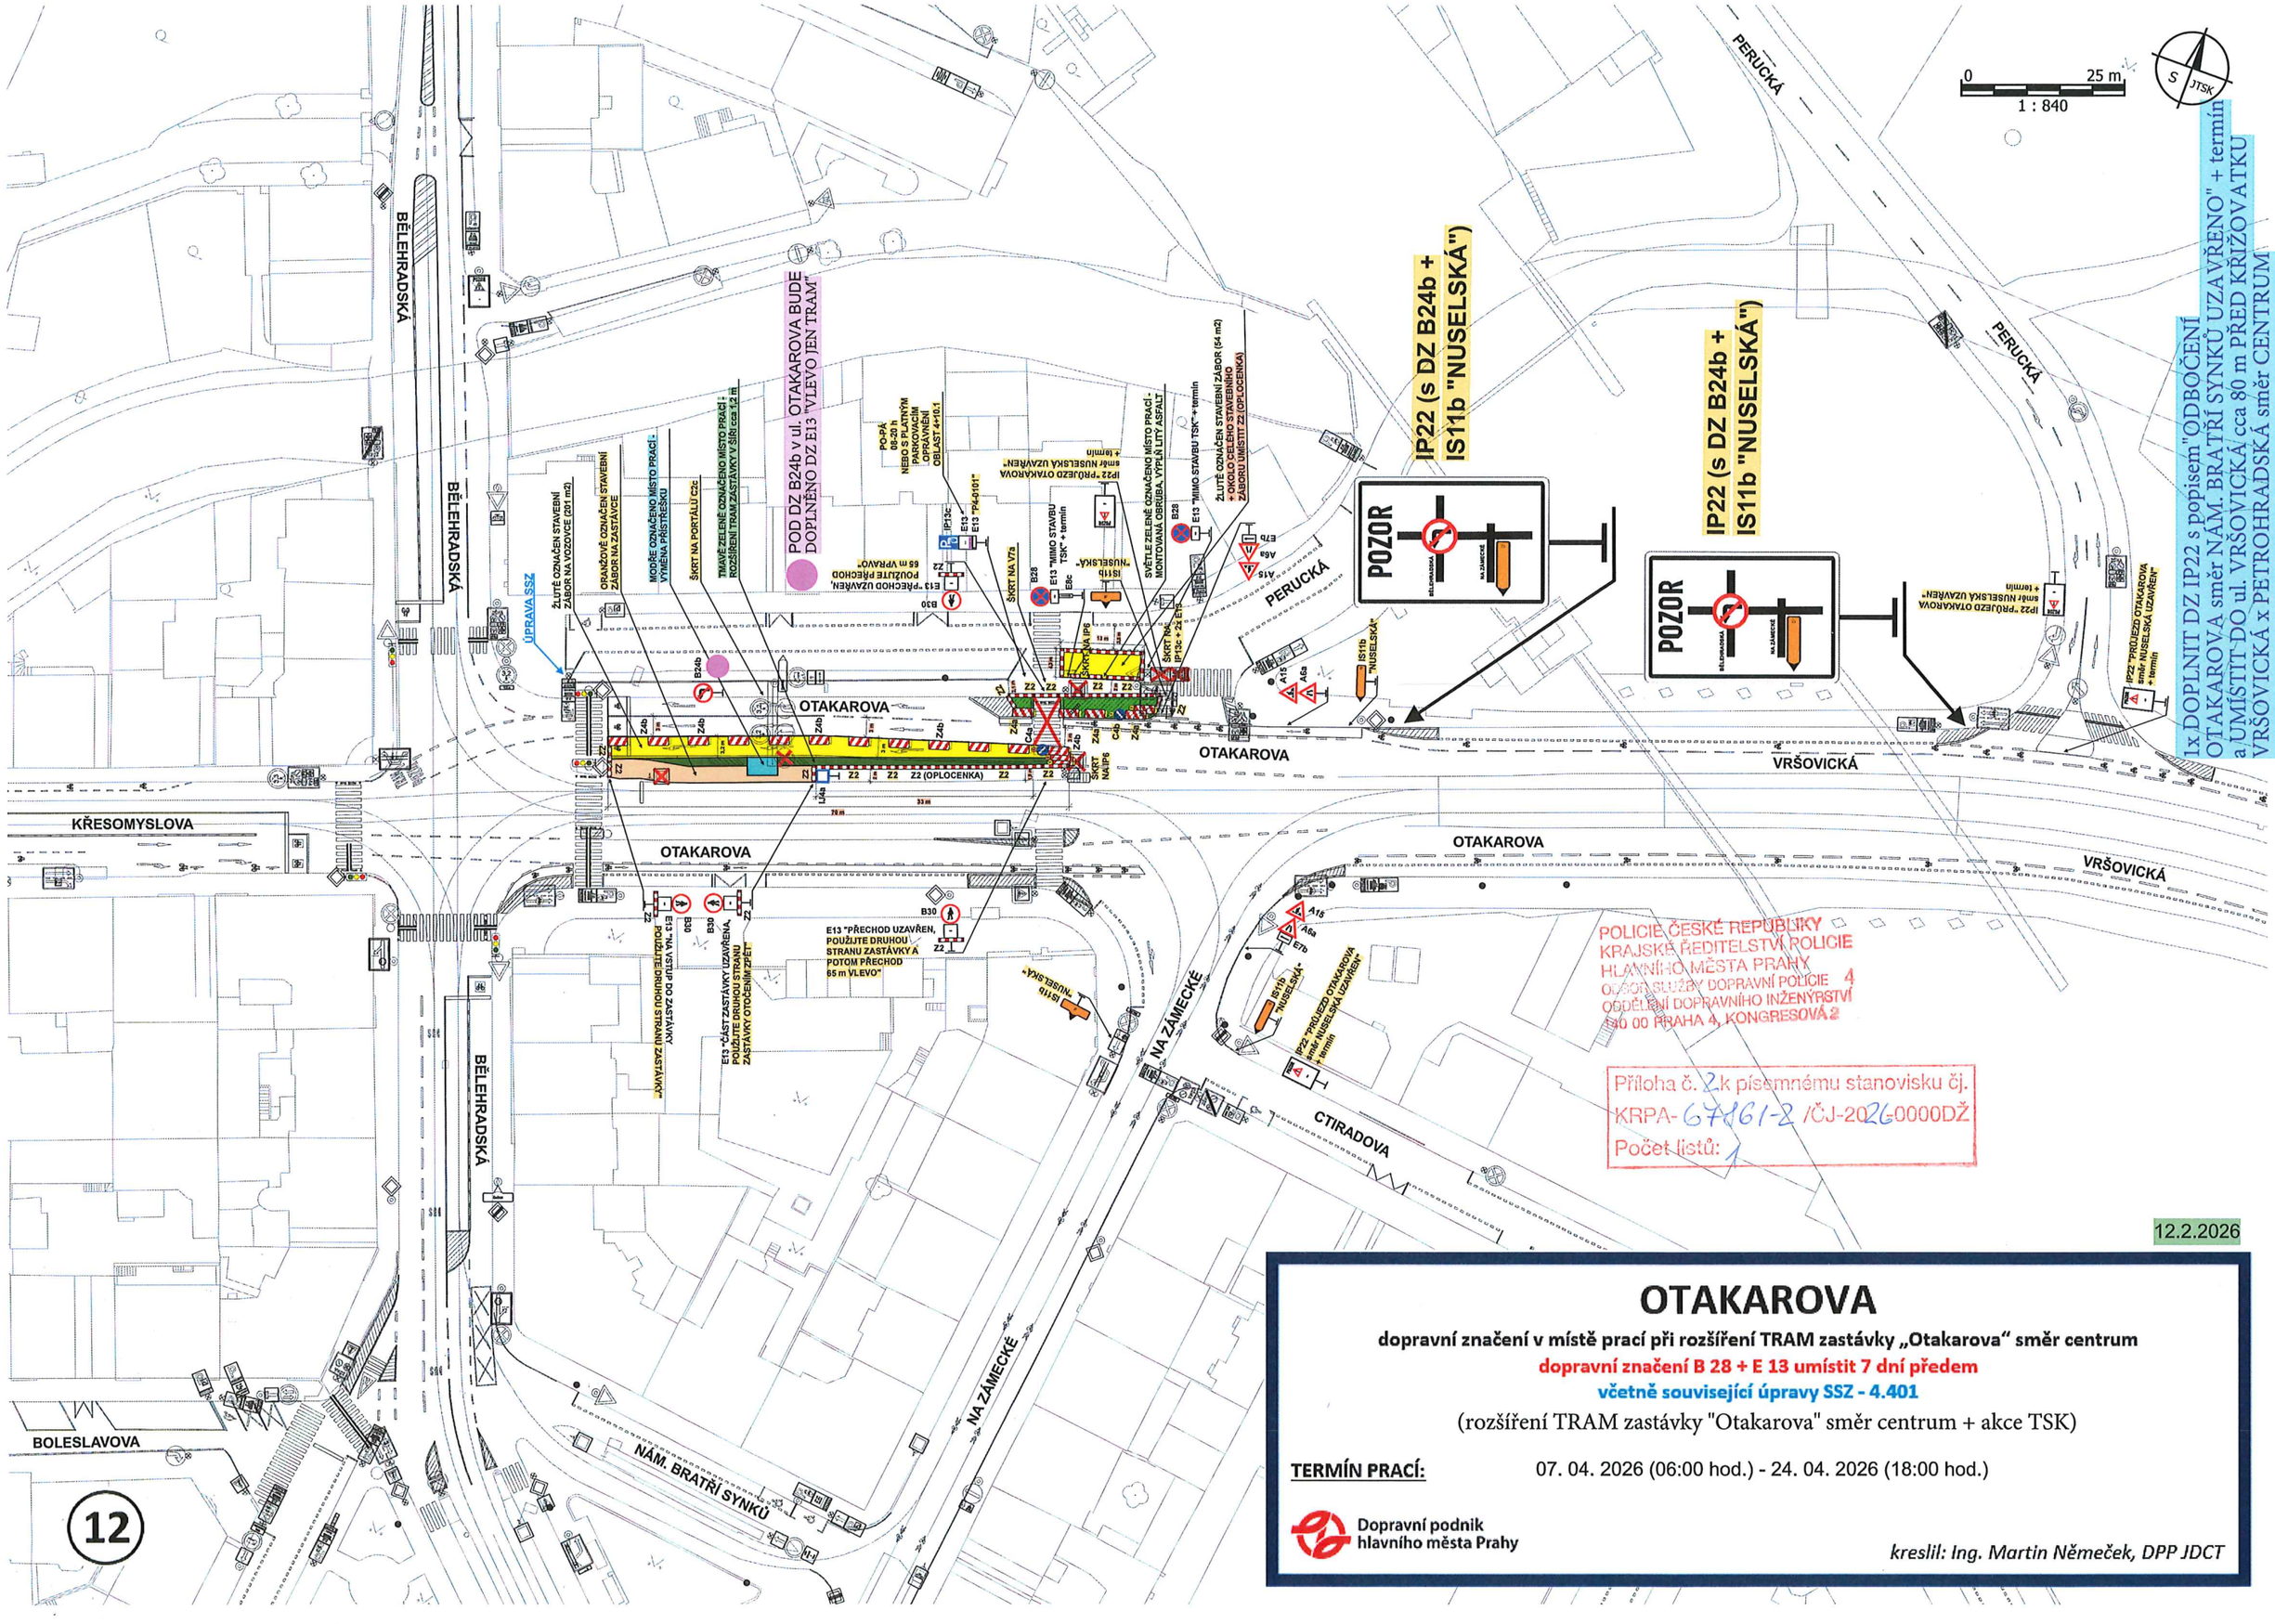


12.2.2026

OTAKAROVA

dopravní značení v místě prací při rozšíření TRAM zastávky „Otakarova“ směr centrum

dopravní značení B 28 + E 13 umístit 7 dní předem

včetně související úpravy SSZ - 4.401

(rozšíření TRAM zastávky "Otakarova" směr centrum + akce TSK)

TERMÍN PRACÍ: 07. 04. 2026 (06:00 hod.) - 24. 04. 2026 (18:00 hod.)

Dopravní podnik hlavního města Prahy

kreslil: Ing. Martin Němeček, DPP JDCT