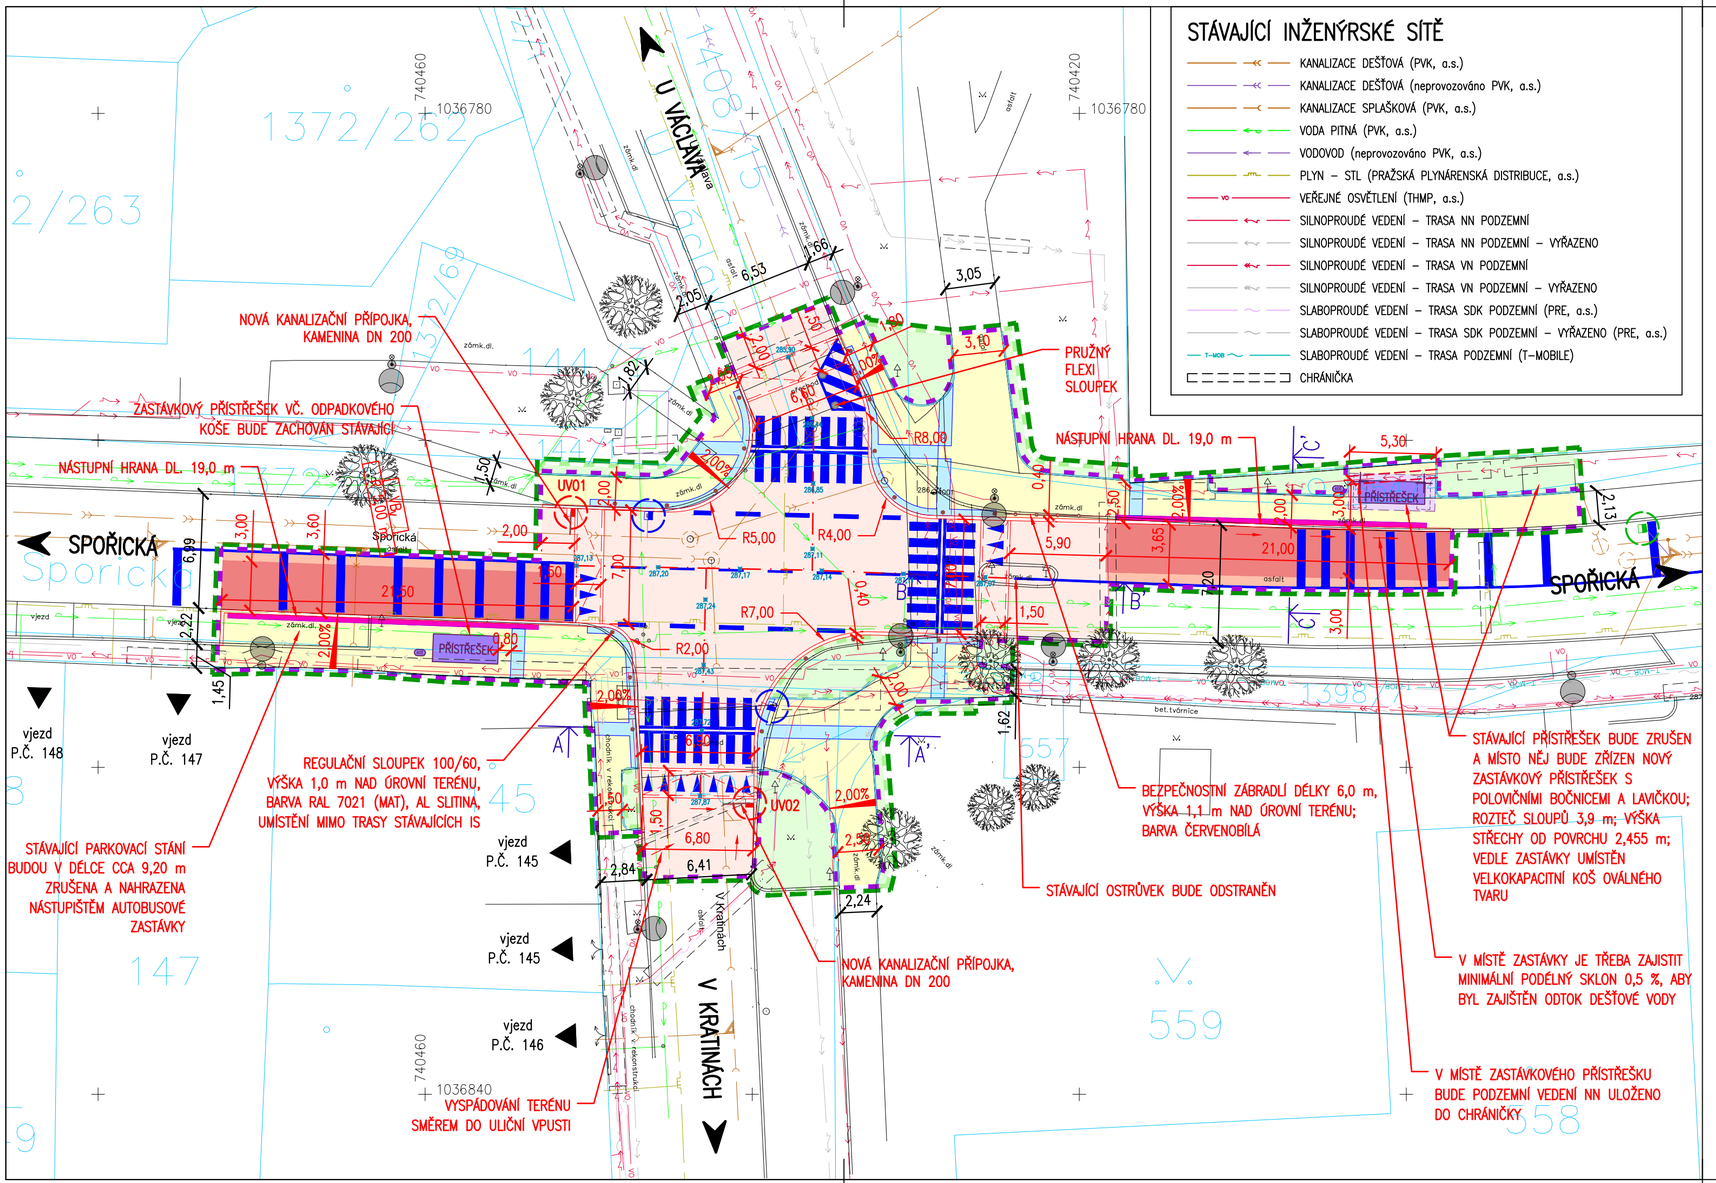

STÁVAJÍCÍ INŽENÝRSKÉ SÍTĚ

- KANALIZACE DEŠŤOVÁ (PVK, a.s.)
- KANALIZACE DEŠŤOVÁ (neprovozováno PVK, a.s.)
- KANALIZACE SPLAŠKOVÁ (PVK, a.s.)
- VODA PITNÁ (PVK, a.s.)
- VODOVOD (neprovozováno PVK, a.s.)
- PLYN – STL (PRAŽSKÁ PLYNÁRENSKÁ DISTRIBUCE, a.s.)
- VEŘEJNÉ OSVĚTLENÍ (THMP, a.s.)
- SILNOPROUDÉ VEDENÍ – TRASA NN PODZEMNÍ
- SILNOPROUDÉ VEDENÍ – TRASA NN PODZEMNÍ – VYŘAZENO
- SILNOPROUDÉ VEDENÍ – TRASA VN PODZEMNÍ
- SILNOPROUDÉ VEDENÍ – TRASA VN PODZEMNÍ – VYŘAZENO
- SLABOPROUDÉ VEDENÍ – TRASA SDK PODZEMNÍ (PRE, a.s.)
- SLABOPROUDÉ VEDENÍ – TRASA SDK PODZEMNÍ – VYŘAZENO (PRE, a.s.)
- SLABOPROUDÉ VEDENÍ – TRASA PODZEMNÍ (T–MOBILE)
- CHRÁNIČKA

LEGENDA:

- VOZOVKA – ASFALTOVÝ BETON
- AUTOBUSOVÁ ZASTÁVKA – CEMENTOVÝ BETON
- OPRAVA VOZOVKY – ASFALTOVÝ BETON
- CHODNÍK – BETONOVÁ DLAŽBA (ŠEDÁ)
- RELIÉFNÍ DLAŽBA PRO NEVIDOMÉ
- KONTRASTNÍ NEHMATNÝ PÁS
- VEGETAČNÍ ÚPRAVY – ZATRAVNĚNÍ
- STÁVAJÍCÍ PONECHÁVANÁ LAMPA VO
- STÁVAJÍCÍ STROM
- REGULAČNÍ SLOUPEK (ROZTEČ ~3,10 m)
- FLEXI SLOUPEK

ODVODNĚNÍ:

- RUŠENÁ STÁVAJÍCÍ ULIČNÍ VPUST
- PONECHÁVANÁ STÁVAJÍCÍ ULIČNÍ VPUST
- NOVÁ ULIČNÍ VPUST
- NOVÁ KANALIZAČNÍ PŘÍPOJKA KAMENINA DN 200

HRANY:

- 297/1 HRANICE POZEMKŮ A ČÍSLA DLE KATASTRÁLNÍ MAPY
- STÁVAJÍCÍ HRANY
- KAMENNÁ OBRUBA OP4 200/250*

* STANDARDNÍ NÁŠLAP +12 cm
V OBLASTI ZVÝŠENÉ KŘIŽOVATKOVÉ PLOCHY NÁŠLAP +2 cm
V MÍSTĚ NÁSTUPIŠTĚ AUTOBUSOVÝCH ZASTÁVEK NÁŠLAP +16 cm

- KAMENNÁ OBRUBA OP6 150/250 (ZAPUŠTĚNÁ)
- BETONOVÁ CHODNÍKOVÁ OBRUBA 80/250 (NÁŠLAP +8 cm)
- BETONOVÁ CHODNÍKOVÁ OBRUBA 80/250 (ZAPUŠTĚNÁ)
- BEZPEČNOSTNÍ ZÁBRADLÍ
- NAVRHOVANÉ VODOROVNÉ DOPRAVNÍ ZNAČENÍ

ZÁBORY:

- HRANICE DOČASNÉHO ZÁBORU
- HRANICE TRVALÉHO ZÁBORU
- HRANICE CELKOVÉHO ZÁBORU

SEZNAM STAVEBNÍCH OBJEKTŮ:

100 OBJEKTY POZEMNÍCH KOMUNIKACÍ
SO 101 KOMUNIKACE A ZPEVNĚNÉ PLOCHY

POZNÁMKA:

- ZÁKRES INŽENÝRSKÝCH SÍTÍ JE POUZE ORIENTAČNÍ. PŘED ZAHÁJENÍM STAVBY JE NUTNO VYŽÁDAT VYTYČENÍ, ZPŮSOB OCHRANY A DOZOR OD SPRÁVCŮ STÁVAJÍCÍCH INŽENÝRSKÝCH SÍTÍ V PROSTORU VÝSTAVBY. VÝKOPY PROVÁDĚNÉ V OCHRANNÝCH PÁSMECH INŽ. SÍTÍ BUDOU PROVÁDĚNY RUČNĚ.

k.ú. Dolní Chabry (730599) Souřadnicový systém JTSK, výškový systém Bpv

d plus
PROJEKTOVÁ A INŽENÝRSKÁ A.S.
Sokolovská 16/45A, 186 00 Praha 8 - Karlín
tel. +420 221 873 111, fax. +420 221 873 247
www.d-plus.cz
d-plus@d-plus.cz

250625144519

Hlavní inženýr projektu: Ing. Miroslav ČEPA	Zodp. projektant: Ing. Martin ŠÍPEK	Vypracoval: Ing. David BORTEL	
MÚ (OÚ): Praha 8	Kraj: Hl. m. Praha	Datum:	04/2025
Investor: TSK hl.m. Prahy, a.s., Veletržní 1623/24, 170 00 Praha 7 - Holešovice		Stupeň:	DPS
Zakázka: STAVEBNÍ ÚPRAVY KŘIŽOVATKY U ZŠ, SPOŘICKÁ, V KRATINÁCH, U VÁCLAVA číslo akce 2970518		Číslo zakázky:	4980/2025
		Měřítko:	1:250
		Počet formátů A4: 3	Č. kopie:
Obsah: KOORDINAČNÍ SITUAČNÍ VÝKRES		Číslo přílohy: C.3	Revize: -

SITUACE.DWG

SITUACE.DWG