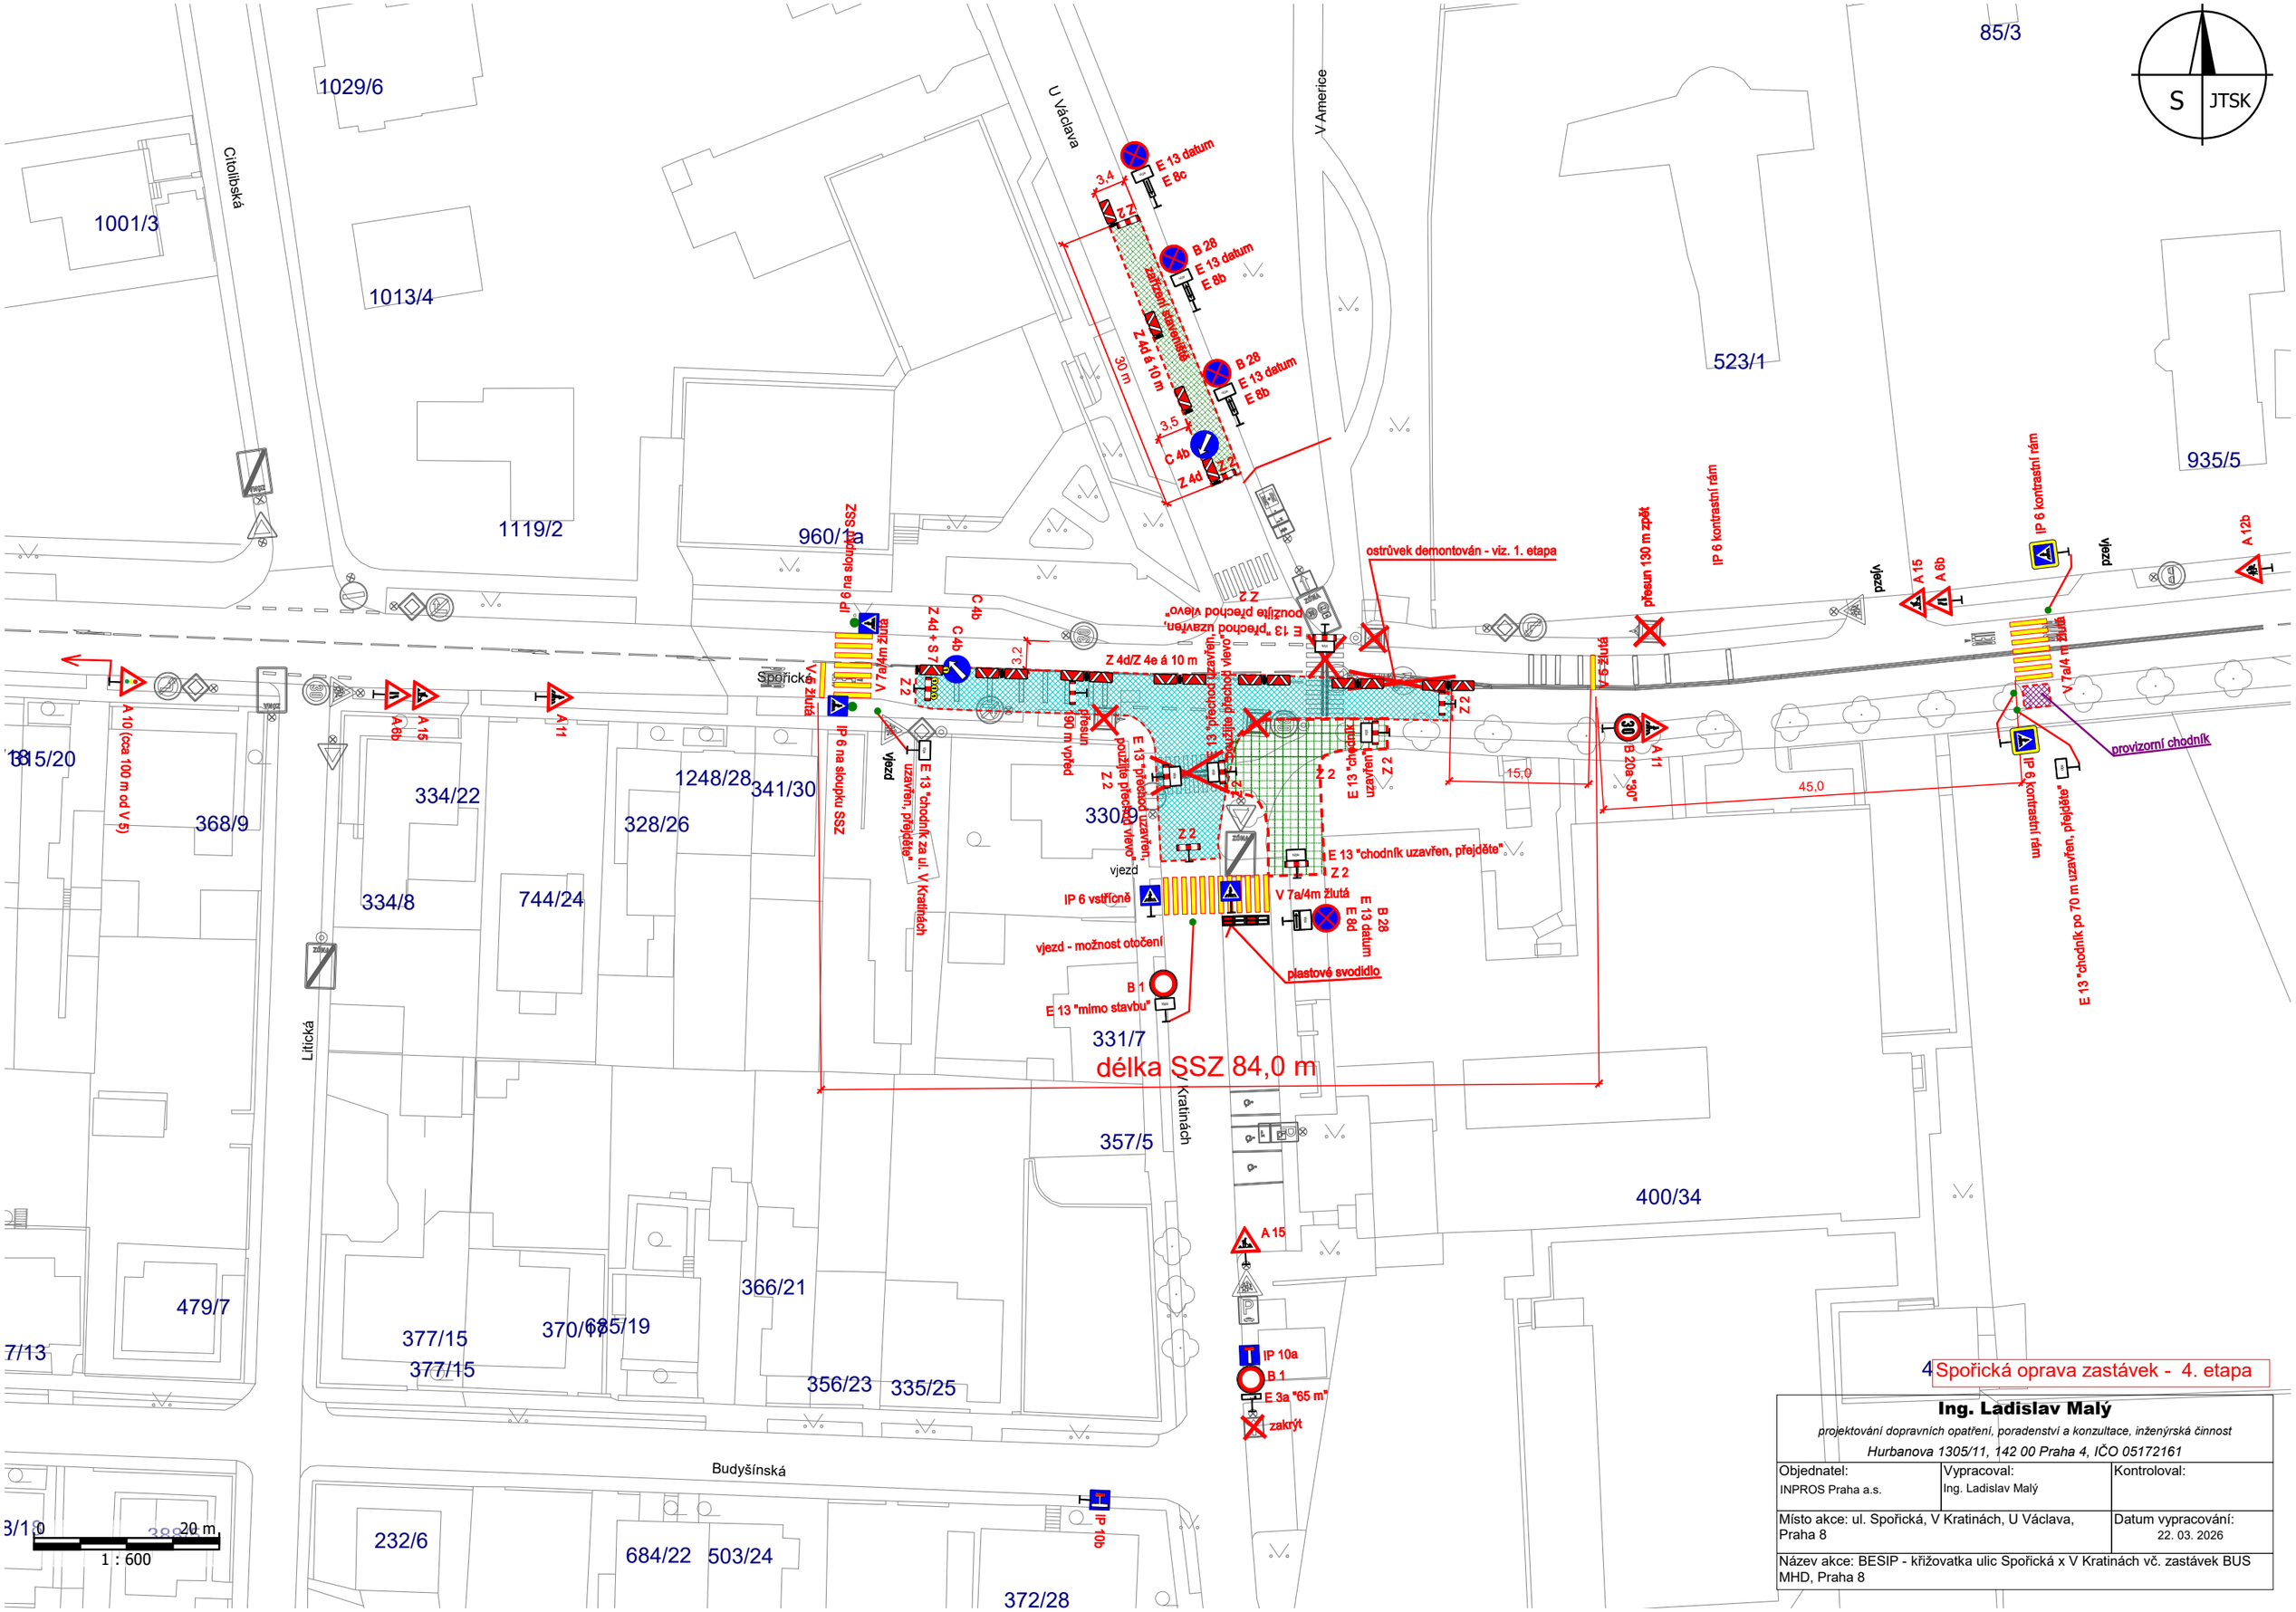

Spořická oprava zastávek - 4. etapa

Ing. Ladislav Malý

projektování dopravních opatření, poradenství a konzultace, inženýrská činnost

Hurbanova 1305/11, 142 00 Praha 4, IČO 05172161

Objednatel:	Vypracoval:	Kontroloval:
INPROS Praha a.s.	Ing. Ladislav Malý	
Místo akce: ul. Spořická, V Kratinách, U Václava, Praha 8		Datum vypracování: 22. 03. 2026
Název akce: BESIP - křižovatka ulic Spořická x V Kratinách vč. zastávek BUS MHD, Praha 8		