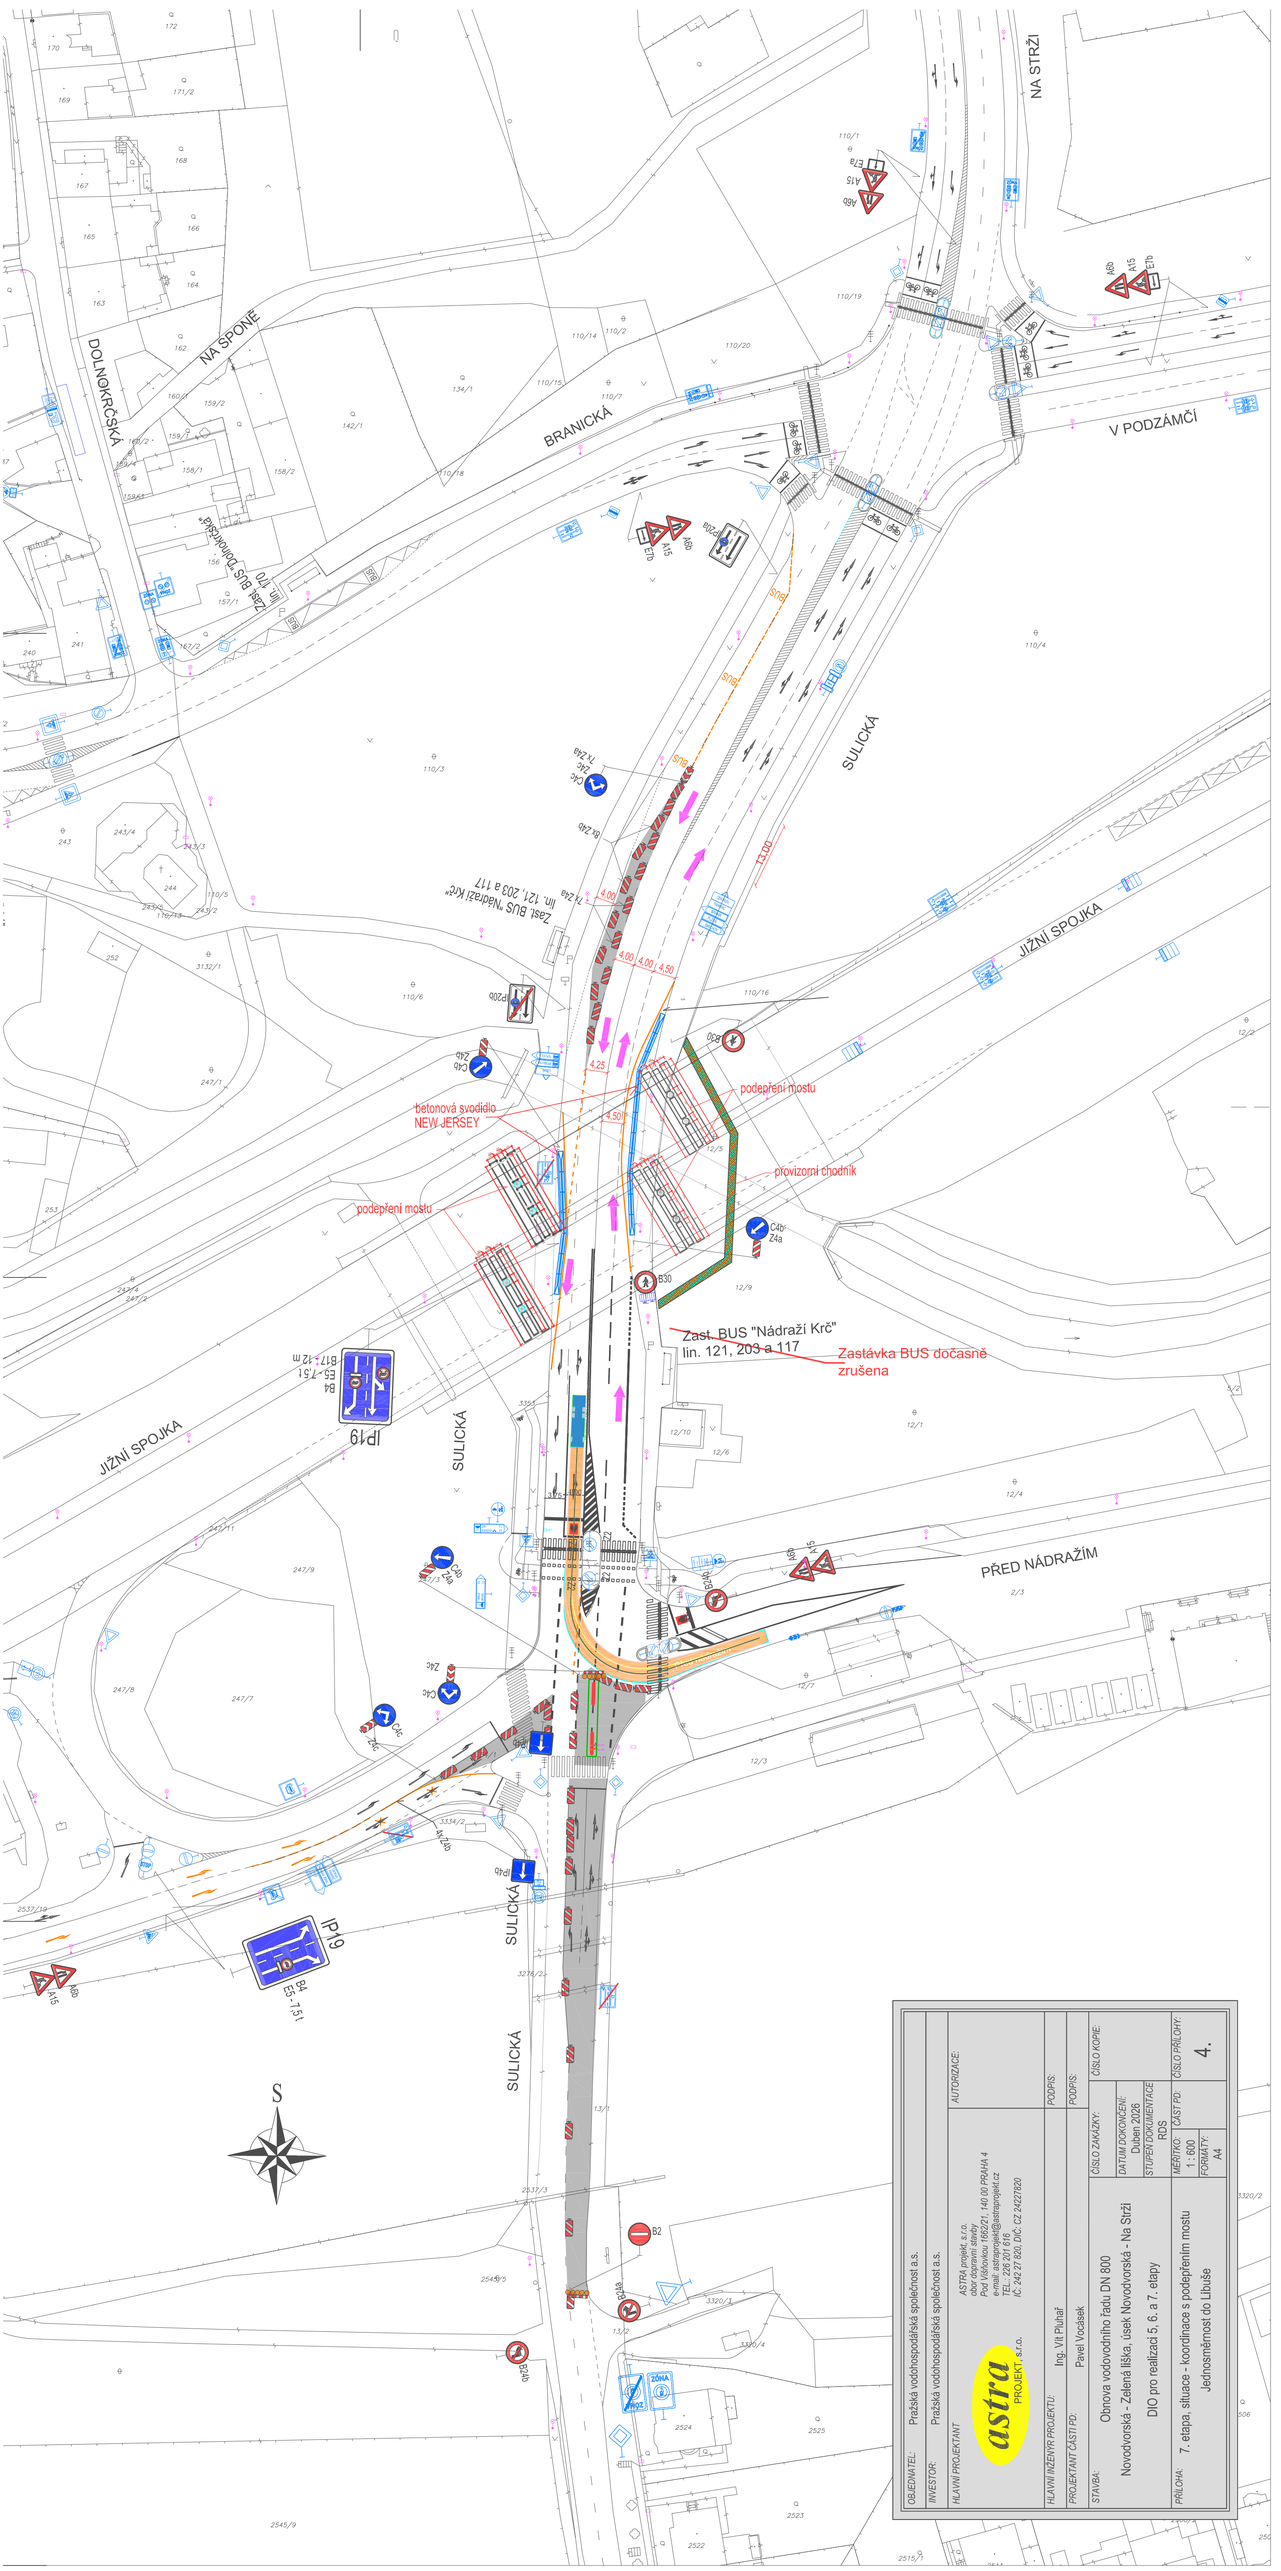


OBJEDNATEL:	Pražská vodohospodářská společnost a.s.
INVESTOR:	Pražská vodohospodářská společnost a.s.
HLAVNÍ PROJEKTANT	ASTRA projekt, s.r.o. Pod Višňovkou 1662/21, 140 00 PRAHA 4 e-mail: astraprojekt@astraprojekt.cz TEL.: 226 201 616 IČ: 242 27 820, DIČ: CZ 24227820
AUTORIZACE:	
HLAVNÍ INŽENÝR PROJEKTU:	Ing. Vít Pluhař
PODPIS:	
PROJEKTANT ČÁSTI PD:	Pavel Vocásek
PODPIS:	
STAVBA:	Obnova vodovodního řadu DN 800 Novodvorská - Zelená liška, úsek Novodvorská – Na Strži DIO pro realizaci 5, 6. a 7. etapy
ČÍSLO ZAKÁZKY:	
DATUM DOKONČENÍ:	Duben 2026
STUPEŇ DOKUMENTACE	RDS
ČÍSLO KOPIE:	
PŘÍLOHA:	7. etapa, situace - koordinace s podepřením mostu Jednosměrnost do Libuše
MĚŘÍTKO:	1 : 600
ČÁST PD:	
ČÍSLO PŘÍLOHY:	4.
FORMÁTY:	A4