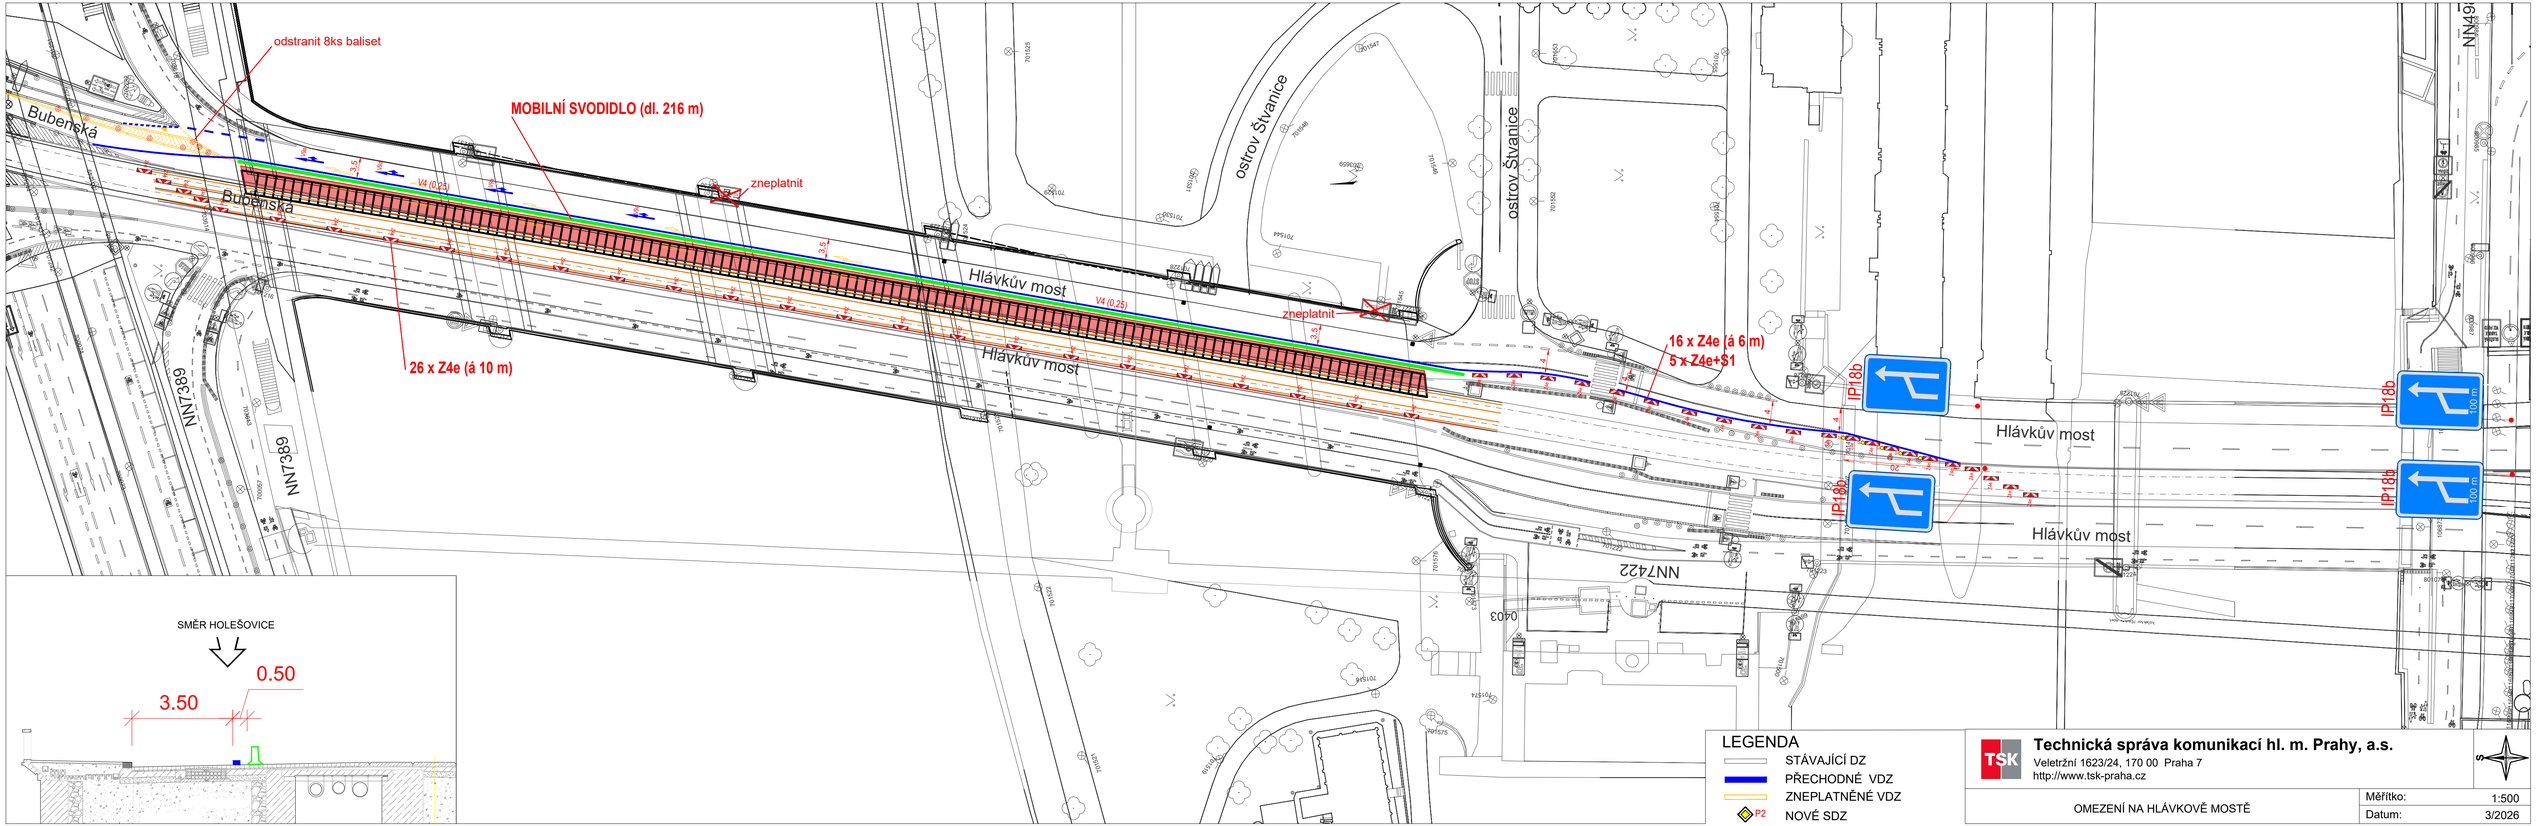

odstranit 8ks baliset
MOBILNÍ SVODIDLO (dl. 216 m)
zneplatnit
zneplatnit
26 x Z4e (á 10 m)
16 x Z4e (á 6 m)
5 x Z4e+S1
V4 (0.25)
V4 (0.25)
Bubenská
Bubenská
Hlávkův most
Hlávkův most
Hlávkův most
Hlávkův most
ostrov Štvanice
ostrov Štvanice
NN7389
NN7389
NN7422
NN491
IP18b
IP18b
IP18b
IP18b
100 m
100 m
SMĚR HOLEŠOVICE
0.50
3.50
LEGENDA
STÁVAJÍCÍ DZ
PŘECHODNÉ VDZ
ZNEPLATNĚNÉ VDZ
P2
NOVÉ SDZ
Technická správa komunikací hl. m. Prahy, a.s.
Veletržní 1623/24, 170 00 Praha 7
http://www.tsk-praha.cz
OMEZENÍ NA HLÁVKOVĚ MOSTĚ
Měřítko: 1:500
Datum: 3/2026