PCR00ETRSO85202567

Pomáhat a chránit

KRAJSKÉ ŘEDITELSTVÍ POLICIE HL. MĚSTA PRAHY

Odbor služby dopravní policie
Oddělení dopravního inženýrství

Č. j. KRPA-248285-2/ČJ-2026-0000DŽ-S 3

Praha 29. července 2026
Počet stran: 1
Přílohy: 1/1

HLAVNÍ MĚSTO PRAHA
MAGISTRÁT HLAVNÍHO MĚSTA PRAHY
Odbor pozemních komunikací a drah
Oddělení silničního správního úřadu
Bc. Šafránková Pavla
Jungmannova 35/29
110 00 Praha 1

„Výstavba vodovodní přípojky pro AFI Kolbenova" – ul. Kolbenova, Praha 9-Vysočany – stanovisko pro účely přechodné úpravy
K Vašemu dopisu ze dne 28.7. 2026

V příloze vám zasíláme Vámi požadovanou posouzenou a kladně vyřízenou navrhovanou přechodnou úpravu dopravního značení pro zábor chodníku a částečný zábor komunikace pro výstavbu vodovodní přípojky pro AFI Kolbenova.

Komunikace: ul. Kolbenova, Praha 9-Vysočany.

Investor : Tulip City, s.r.o., adresa v žádosti neuvedena.
Žadatel : Inženýrská činnost - Ing. Vladimír Malý, adresa v žádosti neuvedena.
Zhotovitel : GEMO, a.s., Dlouhá 562/22, Olomouc.
Podává : Hlavní město Praha, Magistrát hl.m. Prahy, Odbor pozemních komunikací a drah Oddělení silničního správního úřadu, Jungmannova 35/29 110 00 Praha 1

Policie ČR dle § 77 odst. 1c a 2b, zákona číslo 361/2000 o provozu na pozemních komunikacích a o změnách některých zákonů v platném znění Vám zasílá v příloze potvrzené

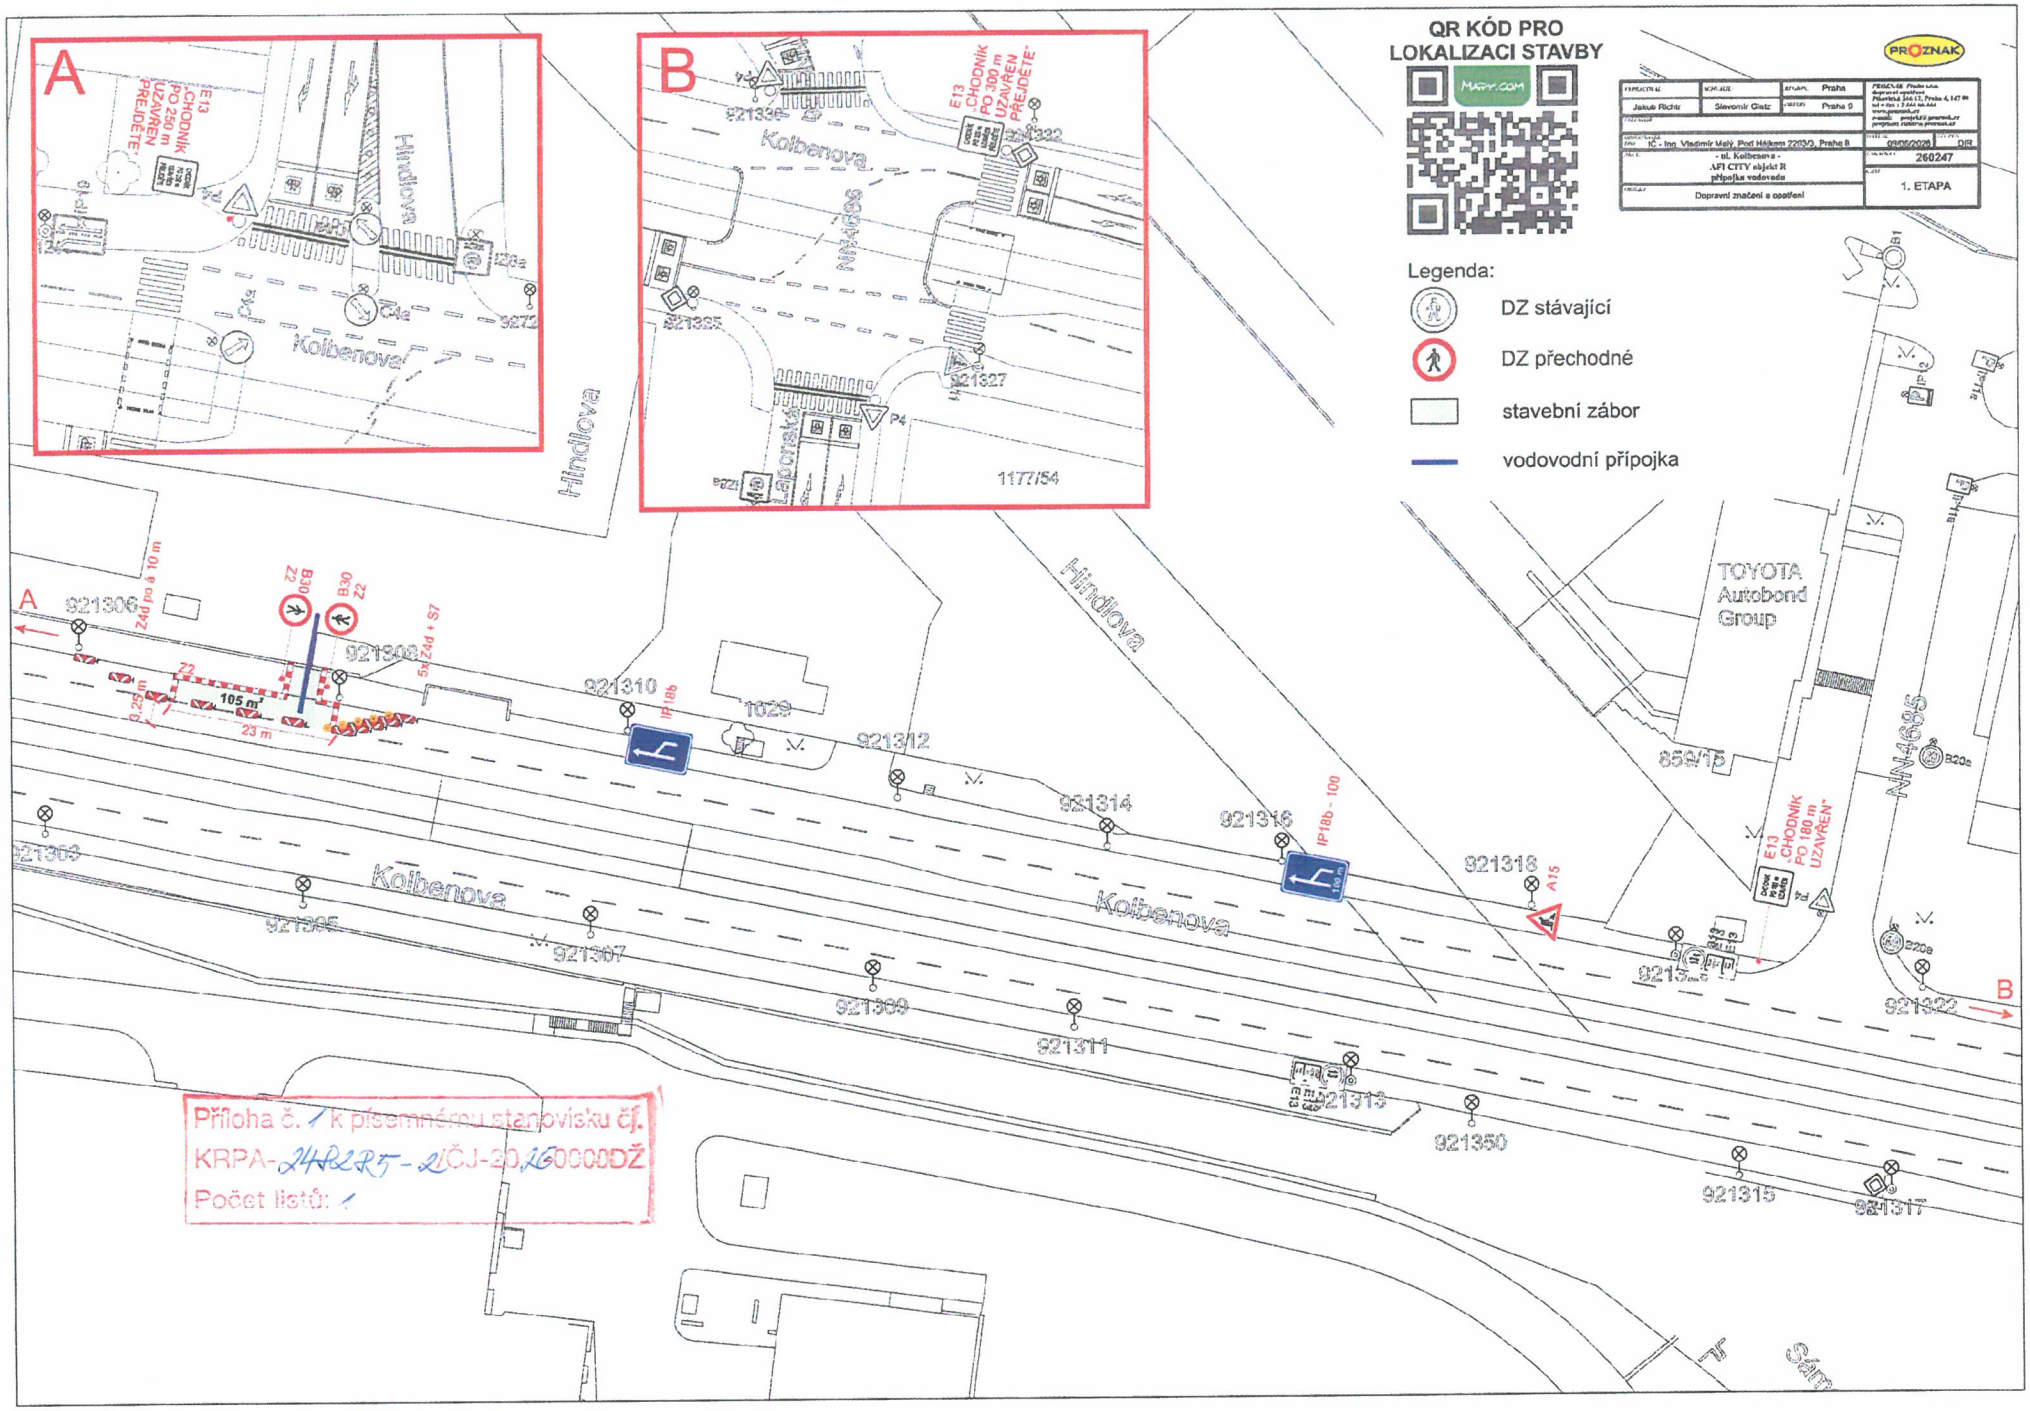
souhlasné stanovisko
k přechodné instalaci SDZ v termínu 1.9. – 30.9. 2026
ul. Kolbenova, Praha 9-Vysočany
dle přiložené přílohy č.1

mjr. Ing. Ladislav Břeský
vedoucí oddělení
z r. kpt. Ing. Martin Hovorka

Kongresová 1666/ 2
140 00 Praha

Tel.: 974825689
Fax:
Email: krpa.podatelna@policie.gov.cz
ID DS: rkiai5y

Ing. Martin Hovorka
POLICIE ČESKÉ REPUBLIKY
Čas podepsání: 29.07.2026 10:15:48


A
B
QR KÓD PRO LOKALIZACI STAVBY
Legenda:
DZ stávající
DZ přechodné
stavební zábor
vodovodní přípojka
PROZNAK
Jakub Richtr
Slavomír Glatz
Praha
Praha 9
IČ - Inv. Vladimír Mlý, Pod Hájkem 2218/2, Praha 8
- ul. Kolbenova -
AFI CITY vějíř R
přípojka vodovodu
Dopravní značení a ostření
260247
1. ETAPA
Kolbenova
Hindlova
Laborská
TOYOTA
Autobond
Group
E13 CHODNÍK PO 250 m UZAVŘEN PŘEJDĚTE
E13 CHODNÍK PO 300 m UZAVŘEN PŘEJDĚTE
E13 CHODNÍK PO 180 m UZAVŘEN
105 m²
23 m
9,25 m
921306
921308
921310
921312
921314
921316
921318
921322
921363
921365
921367
921369
921311
921313
921350
921315
921317
921332
921325
921327
1029
1177/54
855/15
Přílohač. 1 k písemnému stanovisku čj.
KRPA-24R2RT-2ČJ-2026000DŽ
Počet listů: 1