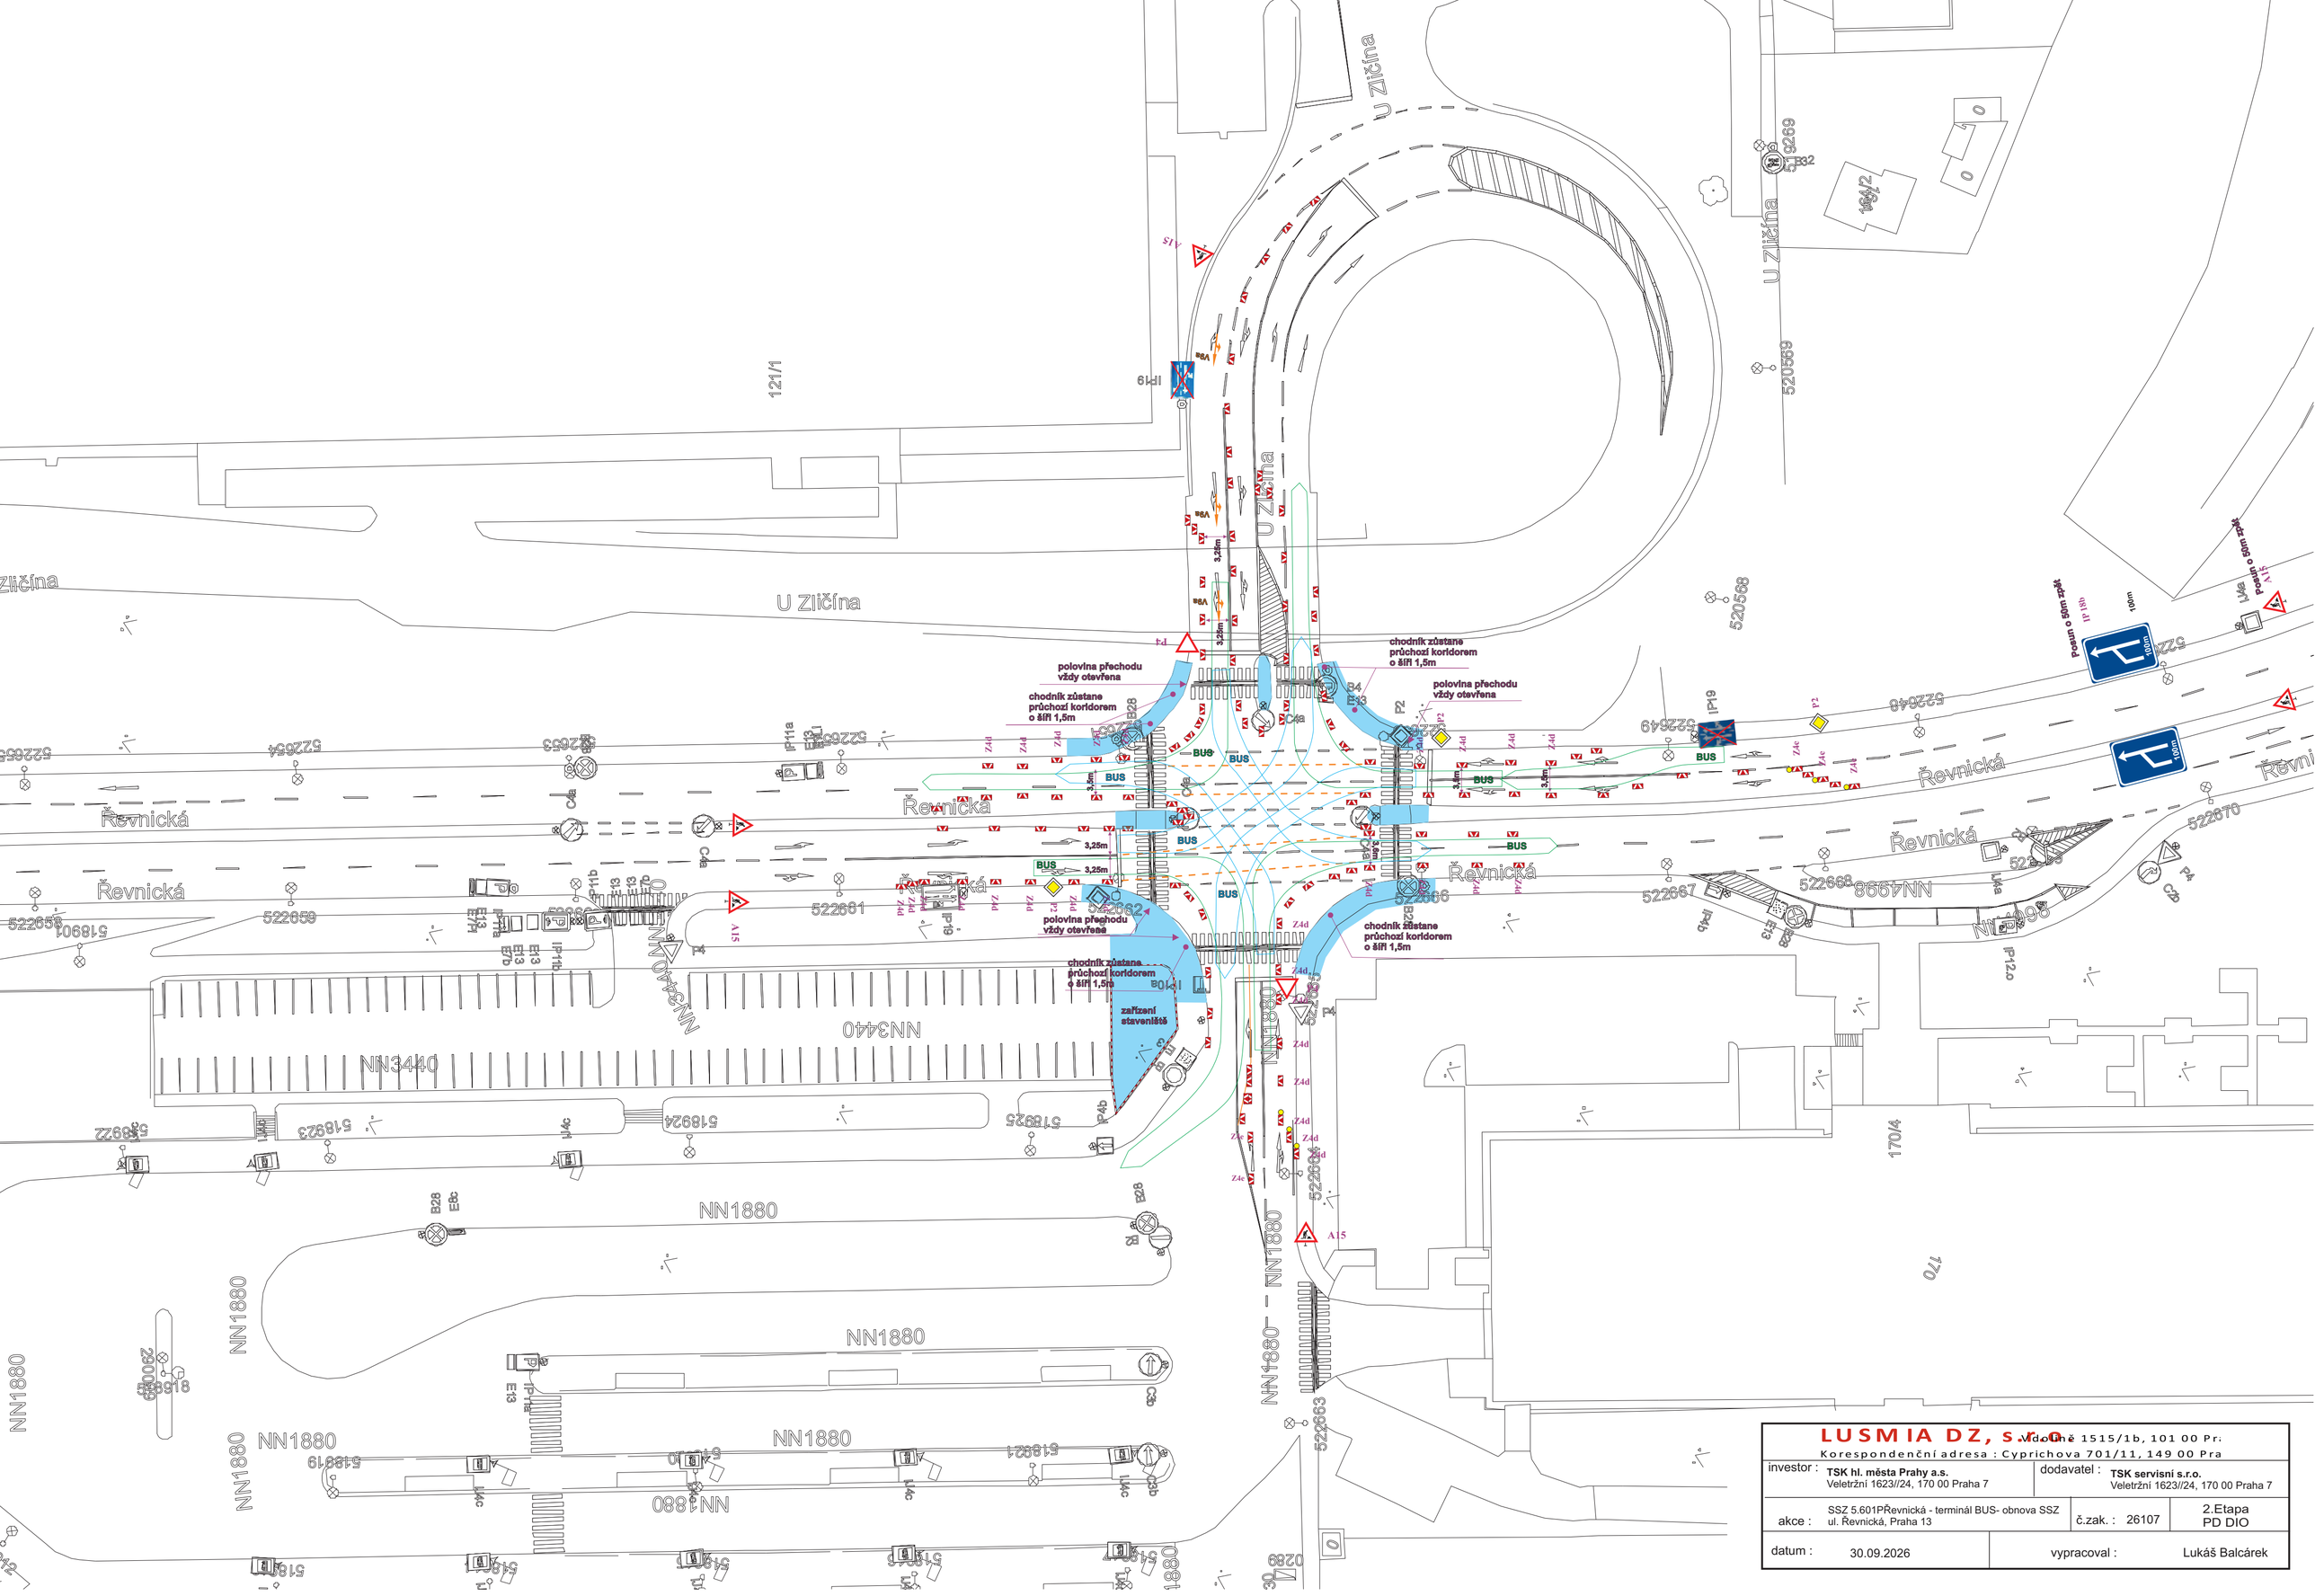


LUSMIA DZ, s.r.o.		Vodičkova 1515/1b, 101 00 Pr	
Korespondenční adresa : Cyprichova 701/11, 149 00 Pra			
investor :	**TSK hl. města Prahy a.s.** Veletržní 1623//24, 170 00 Praha 7	dodavatel :	**TSK servisní s.r.o.** Veletržní 1623//24, 170 00 Praha 7
akce :	SSZ 5.601PŘevnická - terminál BUS- obnova SSZ ul. Řevnická, Praha 13	č.zak. : 26107	2.Etapa PD DIO
datum :	30.09.2026	vypracoval :	Lukáš Balcárek