
POLICIE ČESKÉ REPUBLIKY
KRAJSKÉ ŘEDITELSTVÍ POLICIE
HLAVNÍHO MĚSTA PRAHY
ODBOR SLUŽBY DOPRAVNÍ POLICIE 9
ODDĚLENÍ DOPRAVNÍHO INŽENÝRSTVÍ
140 00 PRAHA 4, KONGRESOVÁ 2

Příloha č. 1 k písemnému stanovisku čj.
KRPA-337639-2/ČJ-2026-0000DŽ
Počet listů: 2

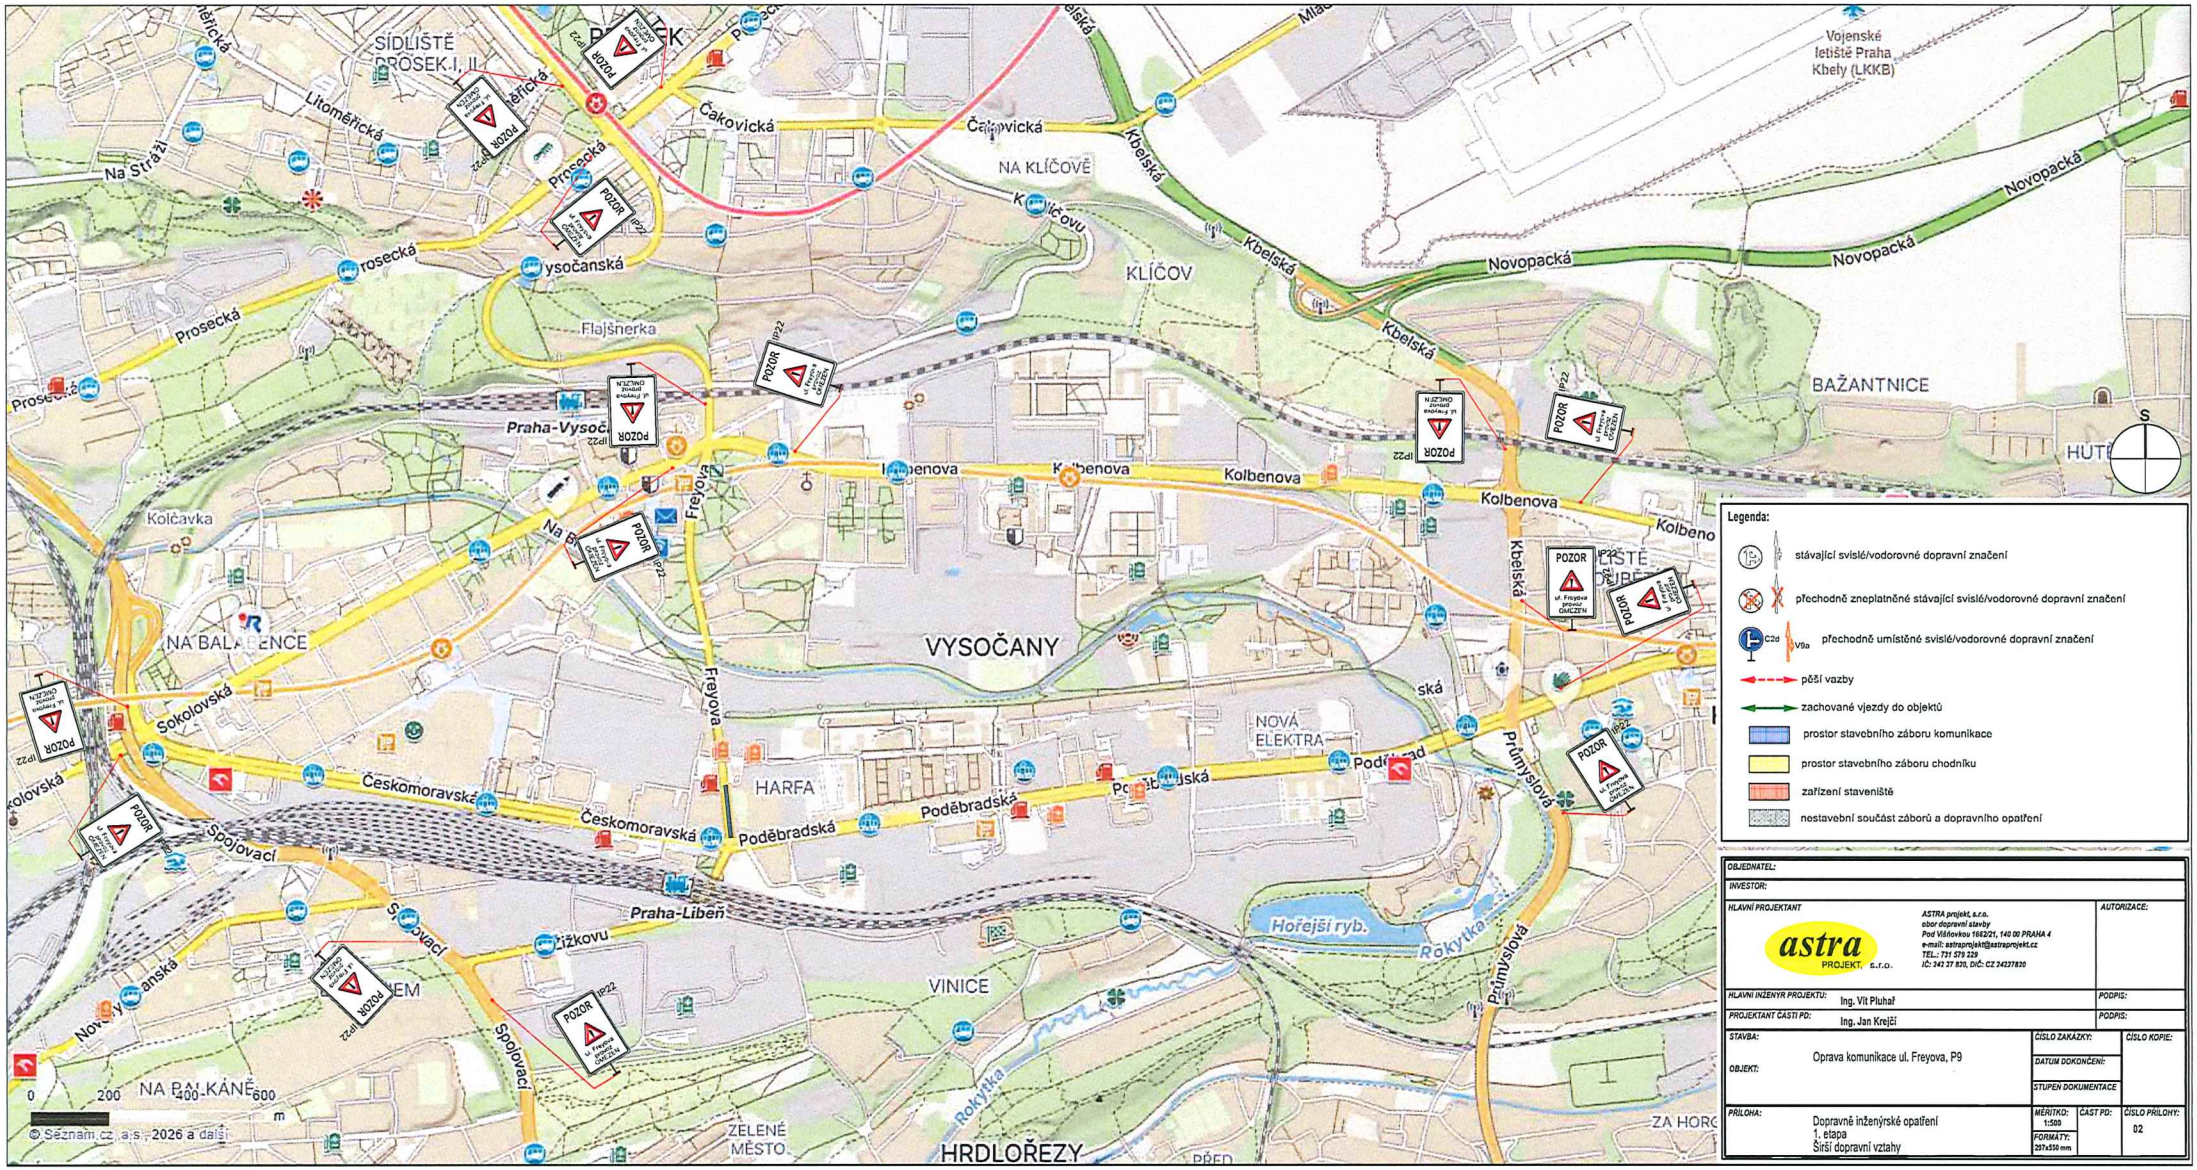

Legenda:

- stávající svislé/vodorovné dopravní značení
- přechodně zneplatněné stávající svislé/vodorovné dopravní značení
- C2d, V9a — přechodně umístěné svislé/vodorovné dopravní značení
- pěší vazby
- zachované vjezdy do objektů
- prostor stavebního záboru komunikace
- prostor stavebního záboru chodníku
- zařízení staveniště
- nestavební součást záborů a dopravního opatření

OBJEDNATEL:	
INVESTOR:	
HLAVNÍ PROJEKTANT	astra PROJEKT, s.r.o. — ASTRA projekt, s.r.o., obor dopravní stavby, Pod Vilákovkou 1662/21, 140 00 PRAHA 4, e-mail: astraprojekt@astraprojekt.cz, TEL.: 731 579 229, IČ: 241 27 870, DIČ: CZ 24127820
AUTORIZACE:	
HLAVNÍ INŽENÝR PROJEKTU:	Ing. Vít Pluhař — PODPIS:
PROJEKTANT ČÁSTI PD:	Ing. Jan Krejčí — PODPIS:
STAVBA:	Oprava komunikace ul. Freyova, P9
OBJEKT:	
ČÍSLO ZAKÁZKY:	
DATUM DOKONČENÍ:	
STUPEŇ DOKUMENTACE:	
ČÍSLO KOPIE:	
PŘÍLOHA:	Dopravně inženýrské opatření 1. etapa Širší dopravní vztahy
MĚŘÍTKO:	1:500
FORMÁTY:	297x550 mm
ČÁST PD:	
ČÍSLO PŘÍLOHY:	02

POLICIE ČESKÉ REPUBLIKY
KRAJSKÉ ŘEDITELSTVÍ POLICIE

Příloha č. 1 k písemnému stanovisku čj.
KRPA-337639-2/ČJ-2021-0300DŽ
Počet listů: 2

