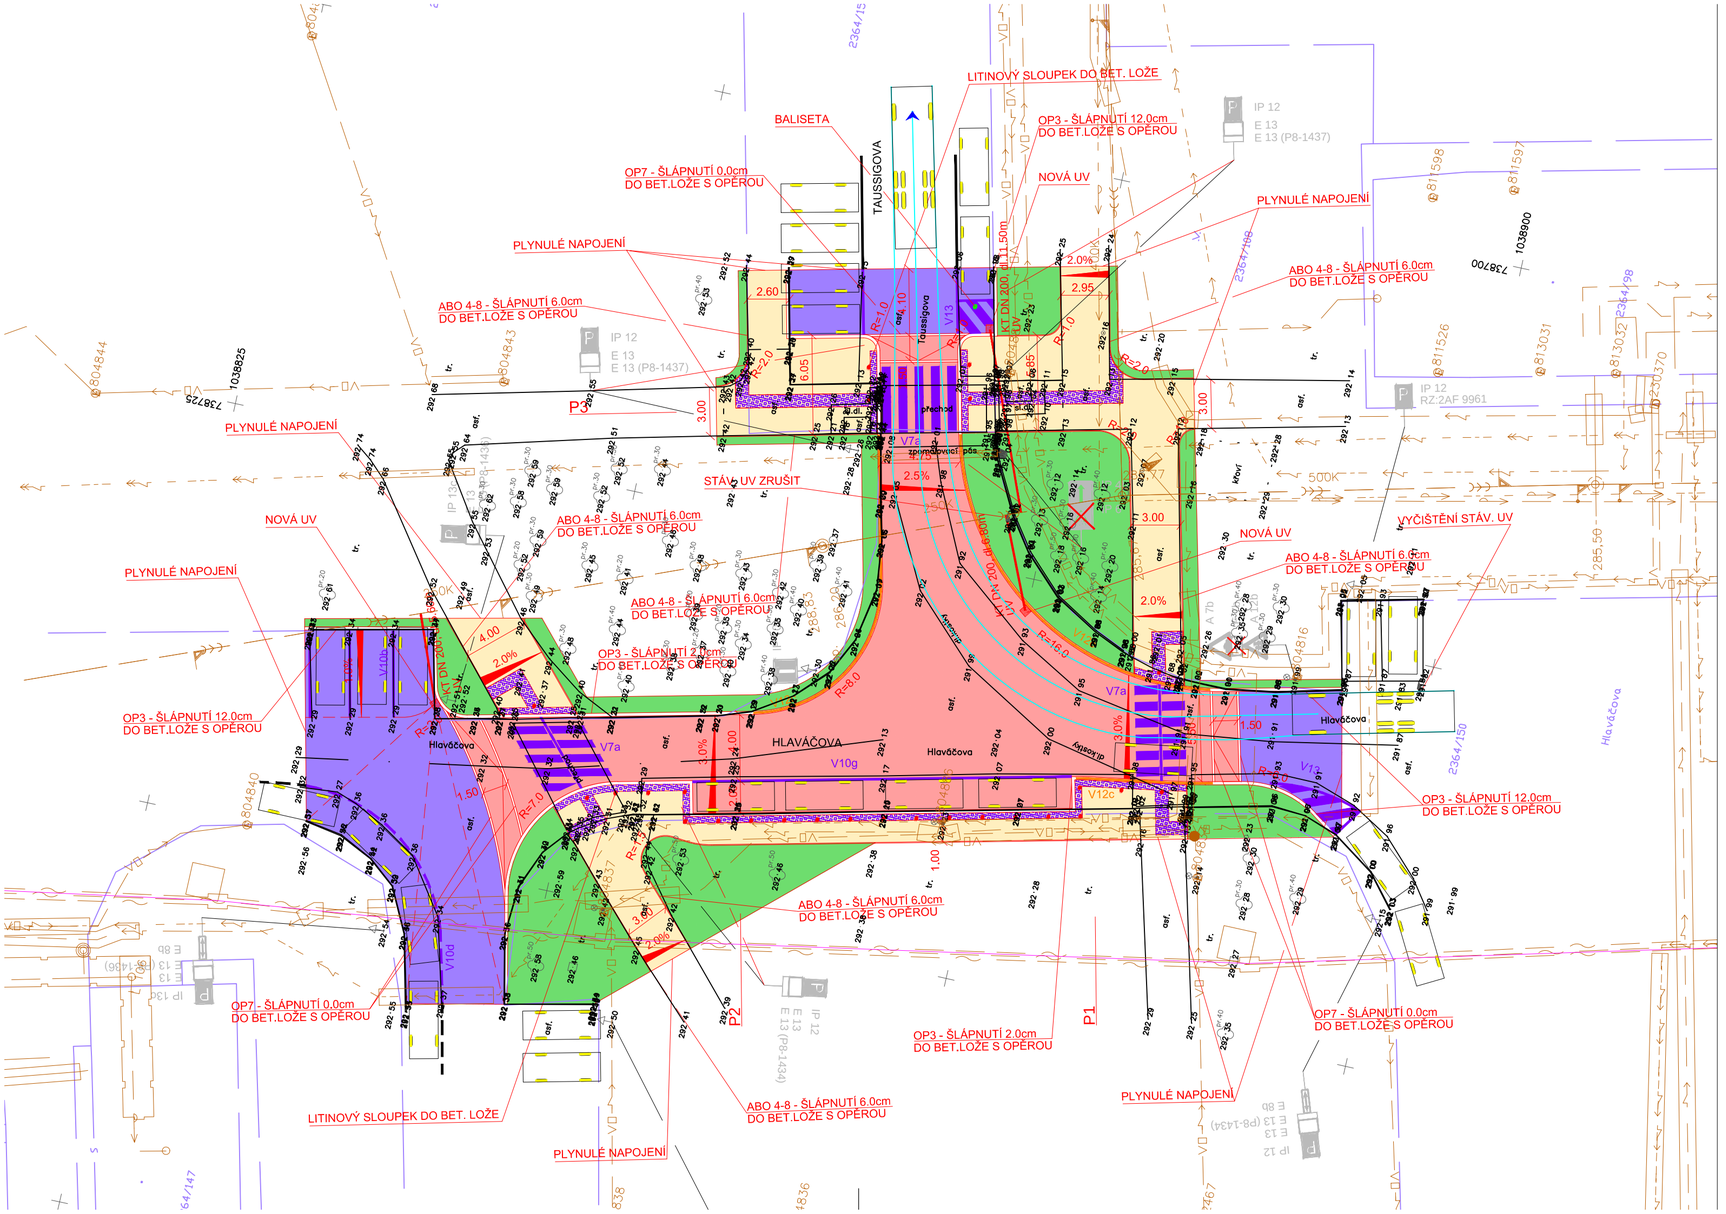

LEGENDA:

- NOVÁ VOZOVKA - ASFALT (ZVÝŠENÁ PLOCHA KŘIŽOVATKY)
- NOVÁ VOZOVKA - ASFALT
- NOVÝ CHODNÍK - ASFALT
- ZELEŇ
- NOVÝ STAV
- STÁVAJÍCÍ STAV DLE ZAMĚŘENÍ
- KATASTRÁLNÍ MAPA
- IP 6 — STÁVAJÍCÍ SVISLÉ DOPRAVNÍ ZNAČENÍ (SDZ)
- IP 6 — STÁVAJÍCÍ SVISLÉ DOPRAVNÍ ZNAČENÍ POSOUVANÉ (SDZ)
- NOVÉ VODOROVNÉ DOPRAVNÍ ZNAČENÍ (VDZ)
- ÚPRAVY PRO OSP

STÁVAJÍCÍ INŽENÝRSKÉ SÍTĚ :

- KABELOVÉ SDĚLOVACÍ VEDENÍ CETIN
- KABELOVOD
- KABELOVÉ SDĚLOVACÍ VEDENÍ VODAFONE
- KABELOVÉ VEDENÍ SILNOPROUD 22kV
- KABELOVÉ VEDENÍ SILNOPROUD 1kV
- KABELOVÉ VEDENÍ VO
- KANALIZACE
- PLYNOVOD STL
- VODOVOD
- TEPLOVOD
- OP TEPLOVODU
- STOŽÁR VO

POZN.: ZÁKRESY INŽENÝRSKÝCH SÍTÍ V DOKUMENTACI SLOUŽÍ POUZE PRO POTŘEBY PROJEKTOVÉ. SKUTEČNÝ PRŮBĚH JE NUTNO PŘED ZAHÁJENÍM STAVBY ZA PŘÍTOMNOSTI JEDNOTLIVÝCH SPRÁVCŮ NECHAT VYTÝČIT.

PAVING SYSTEM a.s.
PROJEKTOVÁ A INŽENÝRSKÁ KANCELÁŘ
KANCELÁŘ: Průmyslová 881, 198 00 Praha 9 - Kyje
E-MAIL: info@pavingsystem.cz

NÁZEV AKCE :

BESIP TAUSSIGOVA - HLAVÁČOVA PRAHA 8, ZVÝŠENÁ PLOCHA KŘIŽOVATKY

ODP. PROJEKTANT: Ing. Petr Pekař	INVESTOR : TSK HL.M. PRAHY, a.s.			PARÉ :
VYPRACOVAL: Blanka Bělohlavá	MÍSTO STAVBY : PRAHA 8			
KONTROLOVAL: Ing. Petr Pekař	DATUM : 05/2021	MĚŘÍTKO : 1 : 250	STUPEŇ PD : DPS	
ČÁST :	VÝKRES : KOORDINAČNÍ SITUAČNÍ VÝKRES			VÝKRES : C.2.