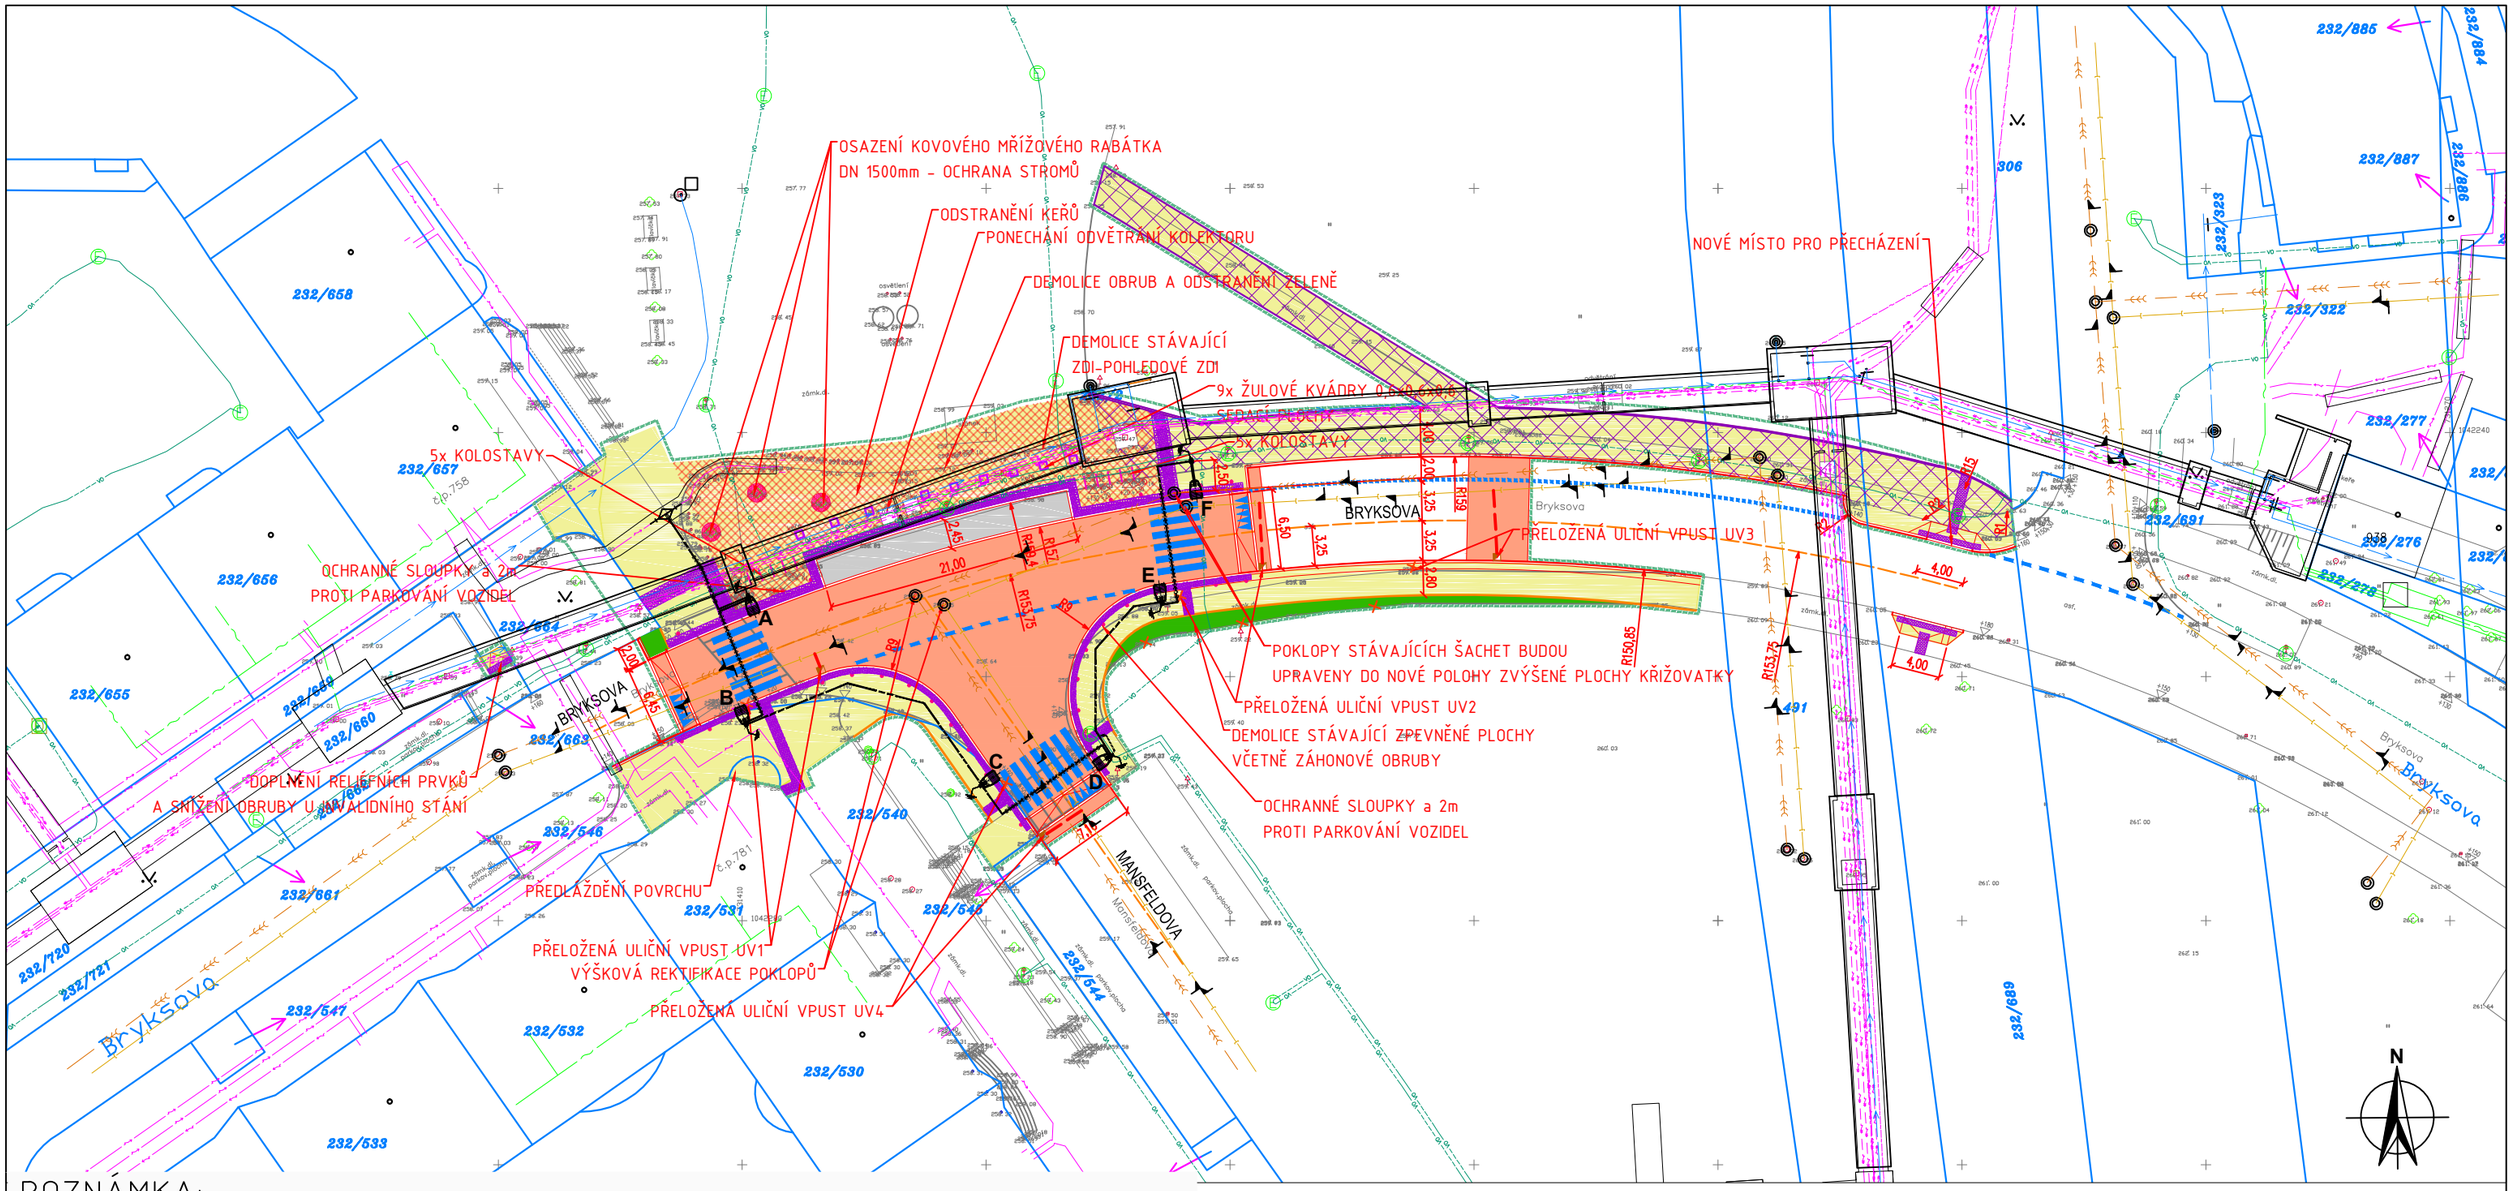


POZNÁMKA:

VŠECHNY POKLOPY ŠACHET, VSTUPŮ A VŠECHNY KRYCÍ HRNCE ŠOUPAT BUDOU UPRAVENY DO VÝŠE NOVÝCH POVRCHŮ.

UPOZORNĚNÍ:

ZÁKRESY PODZEMNÍCH SÍTÍ JSOU ORIENTAČNÍ, NEMOHOU SLOUŽIT JAKO VYTYČOVACÍ SCHEMA.
INVESTOR MUSÍ NECHAT PŘED ZAHÁJENÍM STAVBY VŠECHNY PODZEMNÍ SÍTĚ VYTÝČIT.
VEŠKERÉ ZEMNÍ PRÁCE V OCHRANNÉM PÁSMU MOHOU BÝT PROVÁDĚNY POUZE SE SOUHLASEM SPRÁVCE
A PODLE JEHO POKYNŮ.

HRANICE DOTČENÉHO ÚZEMÍ
KATASTR
SILNIČNÍ OBRUBY NOVÉ
STÁVAJÍCÍ ZAMĚŘENÍ
CHODNÍKY-BETONOVÁ DLAŽBA
VOZOVKA-ASFALTOVÝ POVRCH
ZELEŇ
CHODNÍKY-PRAŽSKÁ MOZAIKA
PARKOVACÍ STÁNÍ, DRENÁŽNÍ DLAŽBA
CHODNÍKY-ZPEVNĚNÉ PLOCHY, REALIZOVANÉ JINOU PD

LEGENDA :

ARCH.PRVEK-ŽUL.KVÁDR 600x600x600mm / 300x300x600mm
STOJAN NA KOLA TVARU "U"
STOŽÁR PŘISVĚTLENÍ PŘECHODU SE SVÍTIDLEM AMPERA

Investor

TECHNICKÁ SPRÁVA KOMUNIKACÍ HL.M.PRAHY, a.s.

Generální projektant:

LABRON s.r.o.
Karla Michala 65, 156 00 Praha - Zbraslav
boubelik@labron.cz

HIP	Vypracoval	Kontroloval
Ing. Jan Boubelík	Ing. Jiří Drbohlav	Ing Tomáš Fetters

stavba:

2970353 BRYKSOVA - MANSFELDOVA, PRAHA 14
ZVÝŠENÁ PLOCHA KŘIŽOVATKY

číslo zakázky:	stupeň dokumentace:	datum zpracování:	počet formátů:	měřítko:
18/025	DUR+DSP	05/2018	2A4	1:500

název přílohy	číslo přílohy:	číslo paré:
KOORDINAČNÍ SITUACE	C.3 - 01	