
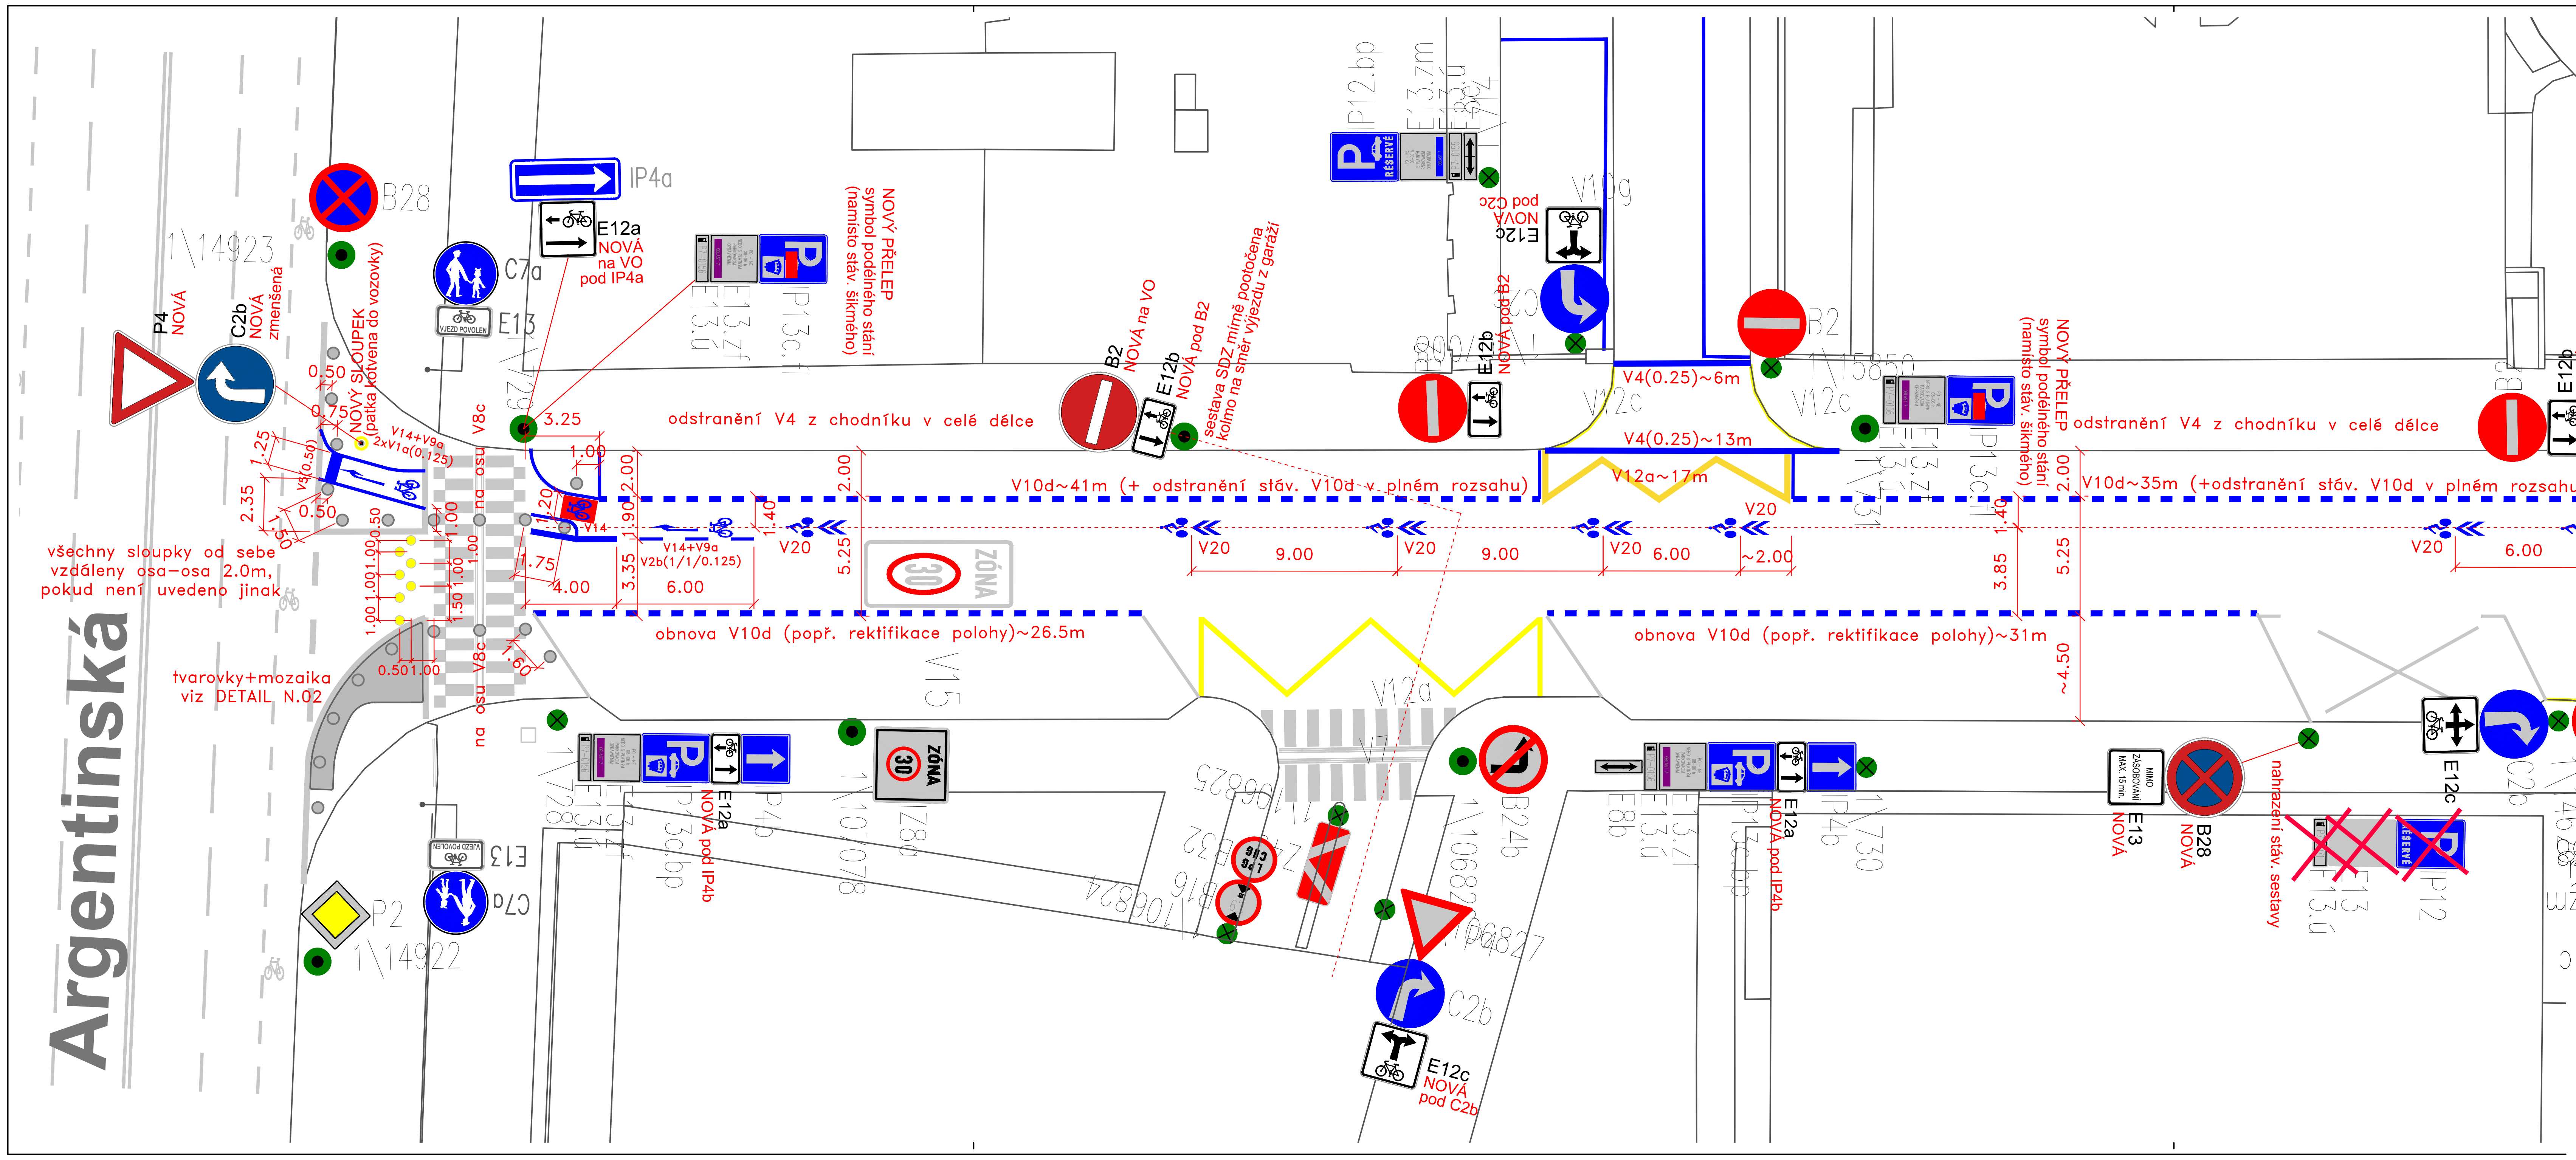


zpracovatel:	Ing. arch. Tomáš Cach, +420 739 425 891, tomascach@gmail.com	stupeň:	DZ
objednatel:	TSK Praha, a.s., Veletržní 1623/24, 170 00 Praha 7 – Holešovice	datum:	2022-11-03
akce:	Cykloobousměrka Tusarova západní, Praha 7, akce č.13570	měřítko:	1 : 250
název:	CYKLOOBOUSMĚRKA TUSAROVA ZÁPADNÍ (U Garáží – Argentinská)	formát:	4x A4
		příloha:	N.01

C&CH

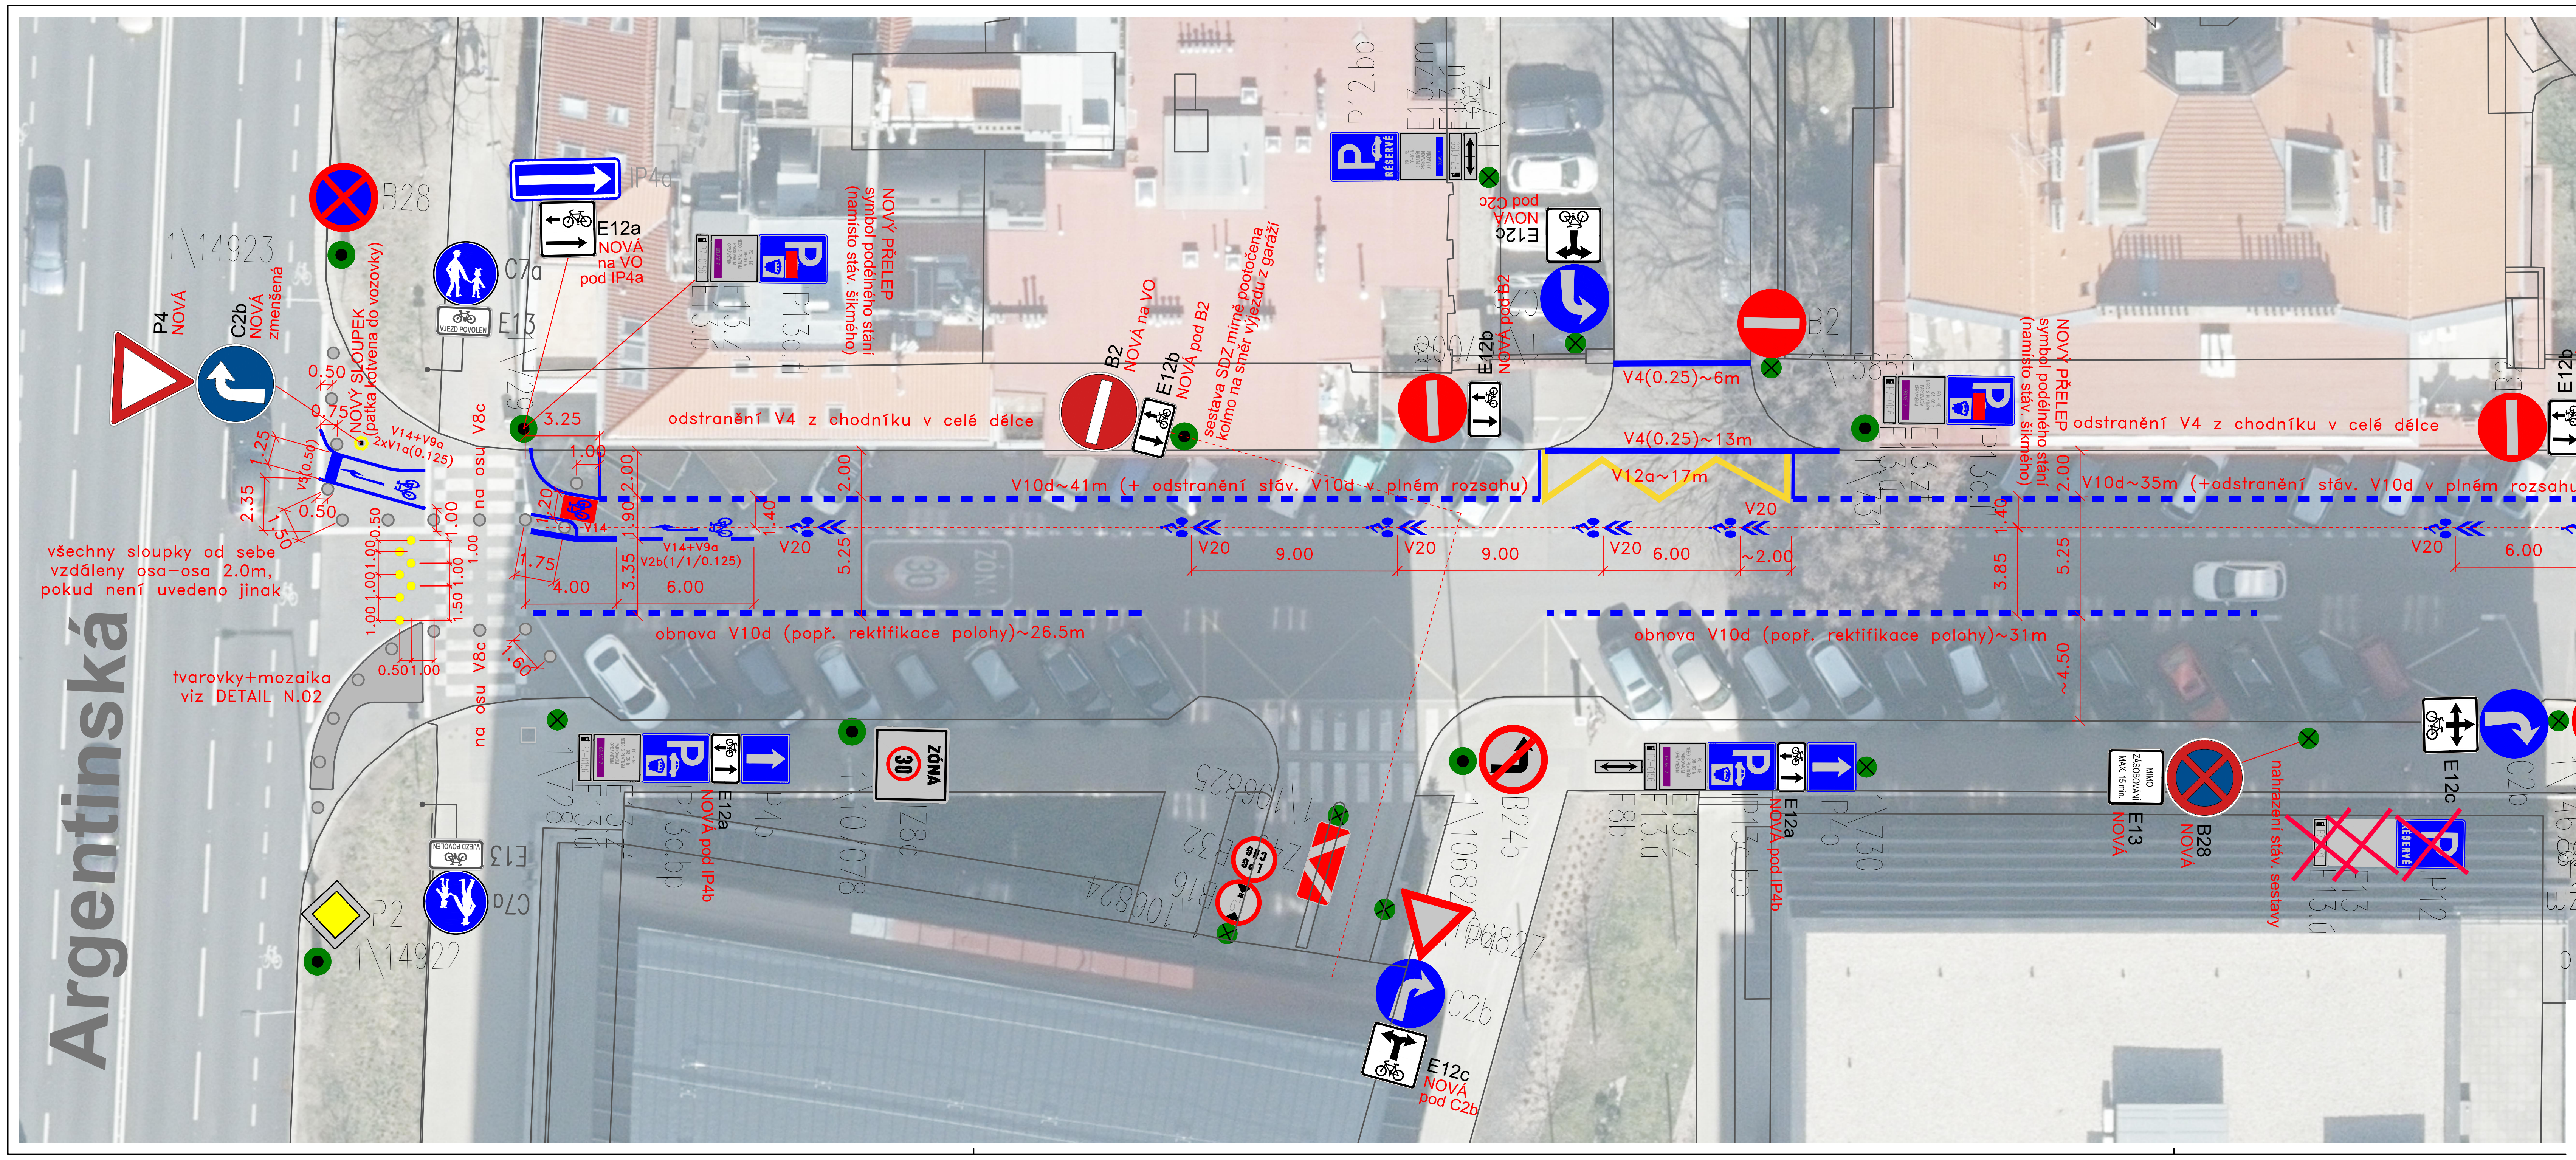

zpracovatel:	Ing. arch. Tomáš Cach, +420 739 425 891, tomascach@gmail.com	stupeň:	DZ
objednatel:	TSK Praha, a.s., Veletržní 1623/24, 170 00 Praha 7 – Holešovice	datum:	2022-10
akce:	Cykloobousměrka Tusarova západní, Praha 7, akce č.13570	měřítko:	1 : 250
název:	CYKLOOBOUSMĚRKA TUSAROVA ZÁPADNÍ (U Garáží – Argentinská)	formát:	4x A4
		příloha:	N.01

C&CH