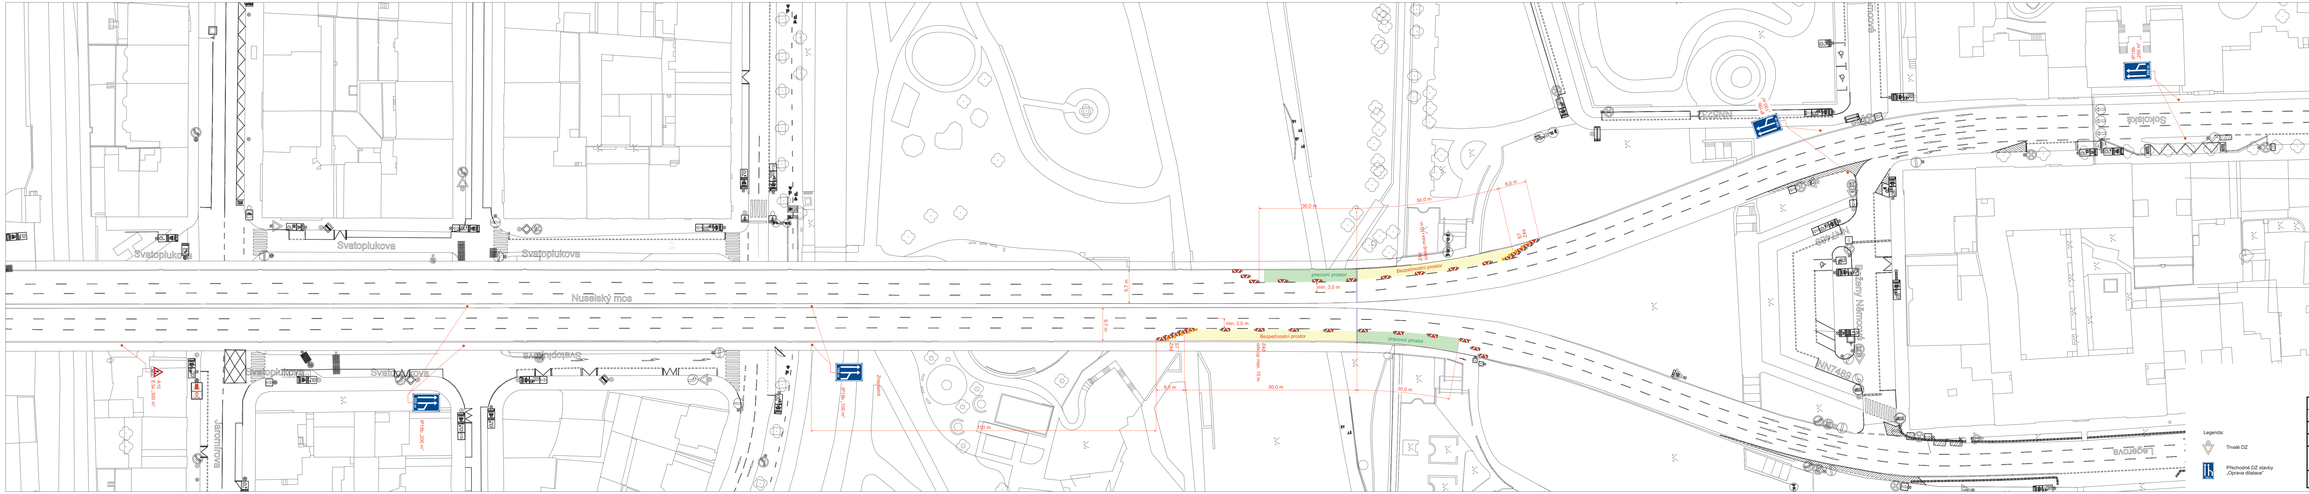
Svatoplukova
Nuselský most
Legerova
Sokolská
Bezpečnostní prostor
min. 3,0 m
50,0 m
9,0 m
6,0 m
8,0 m
9,7 m
