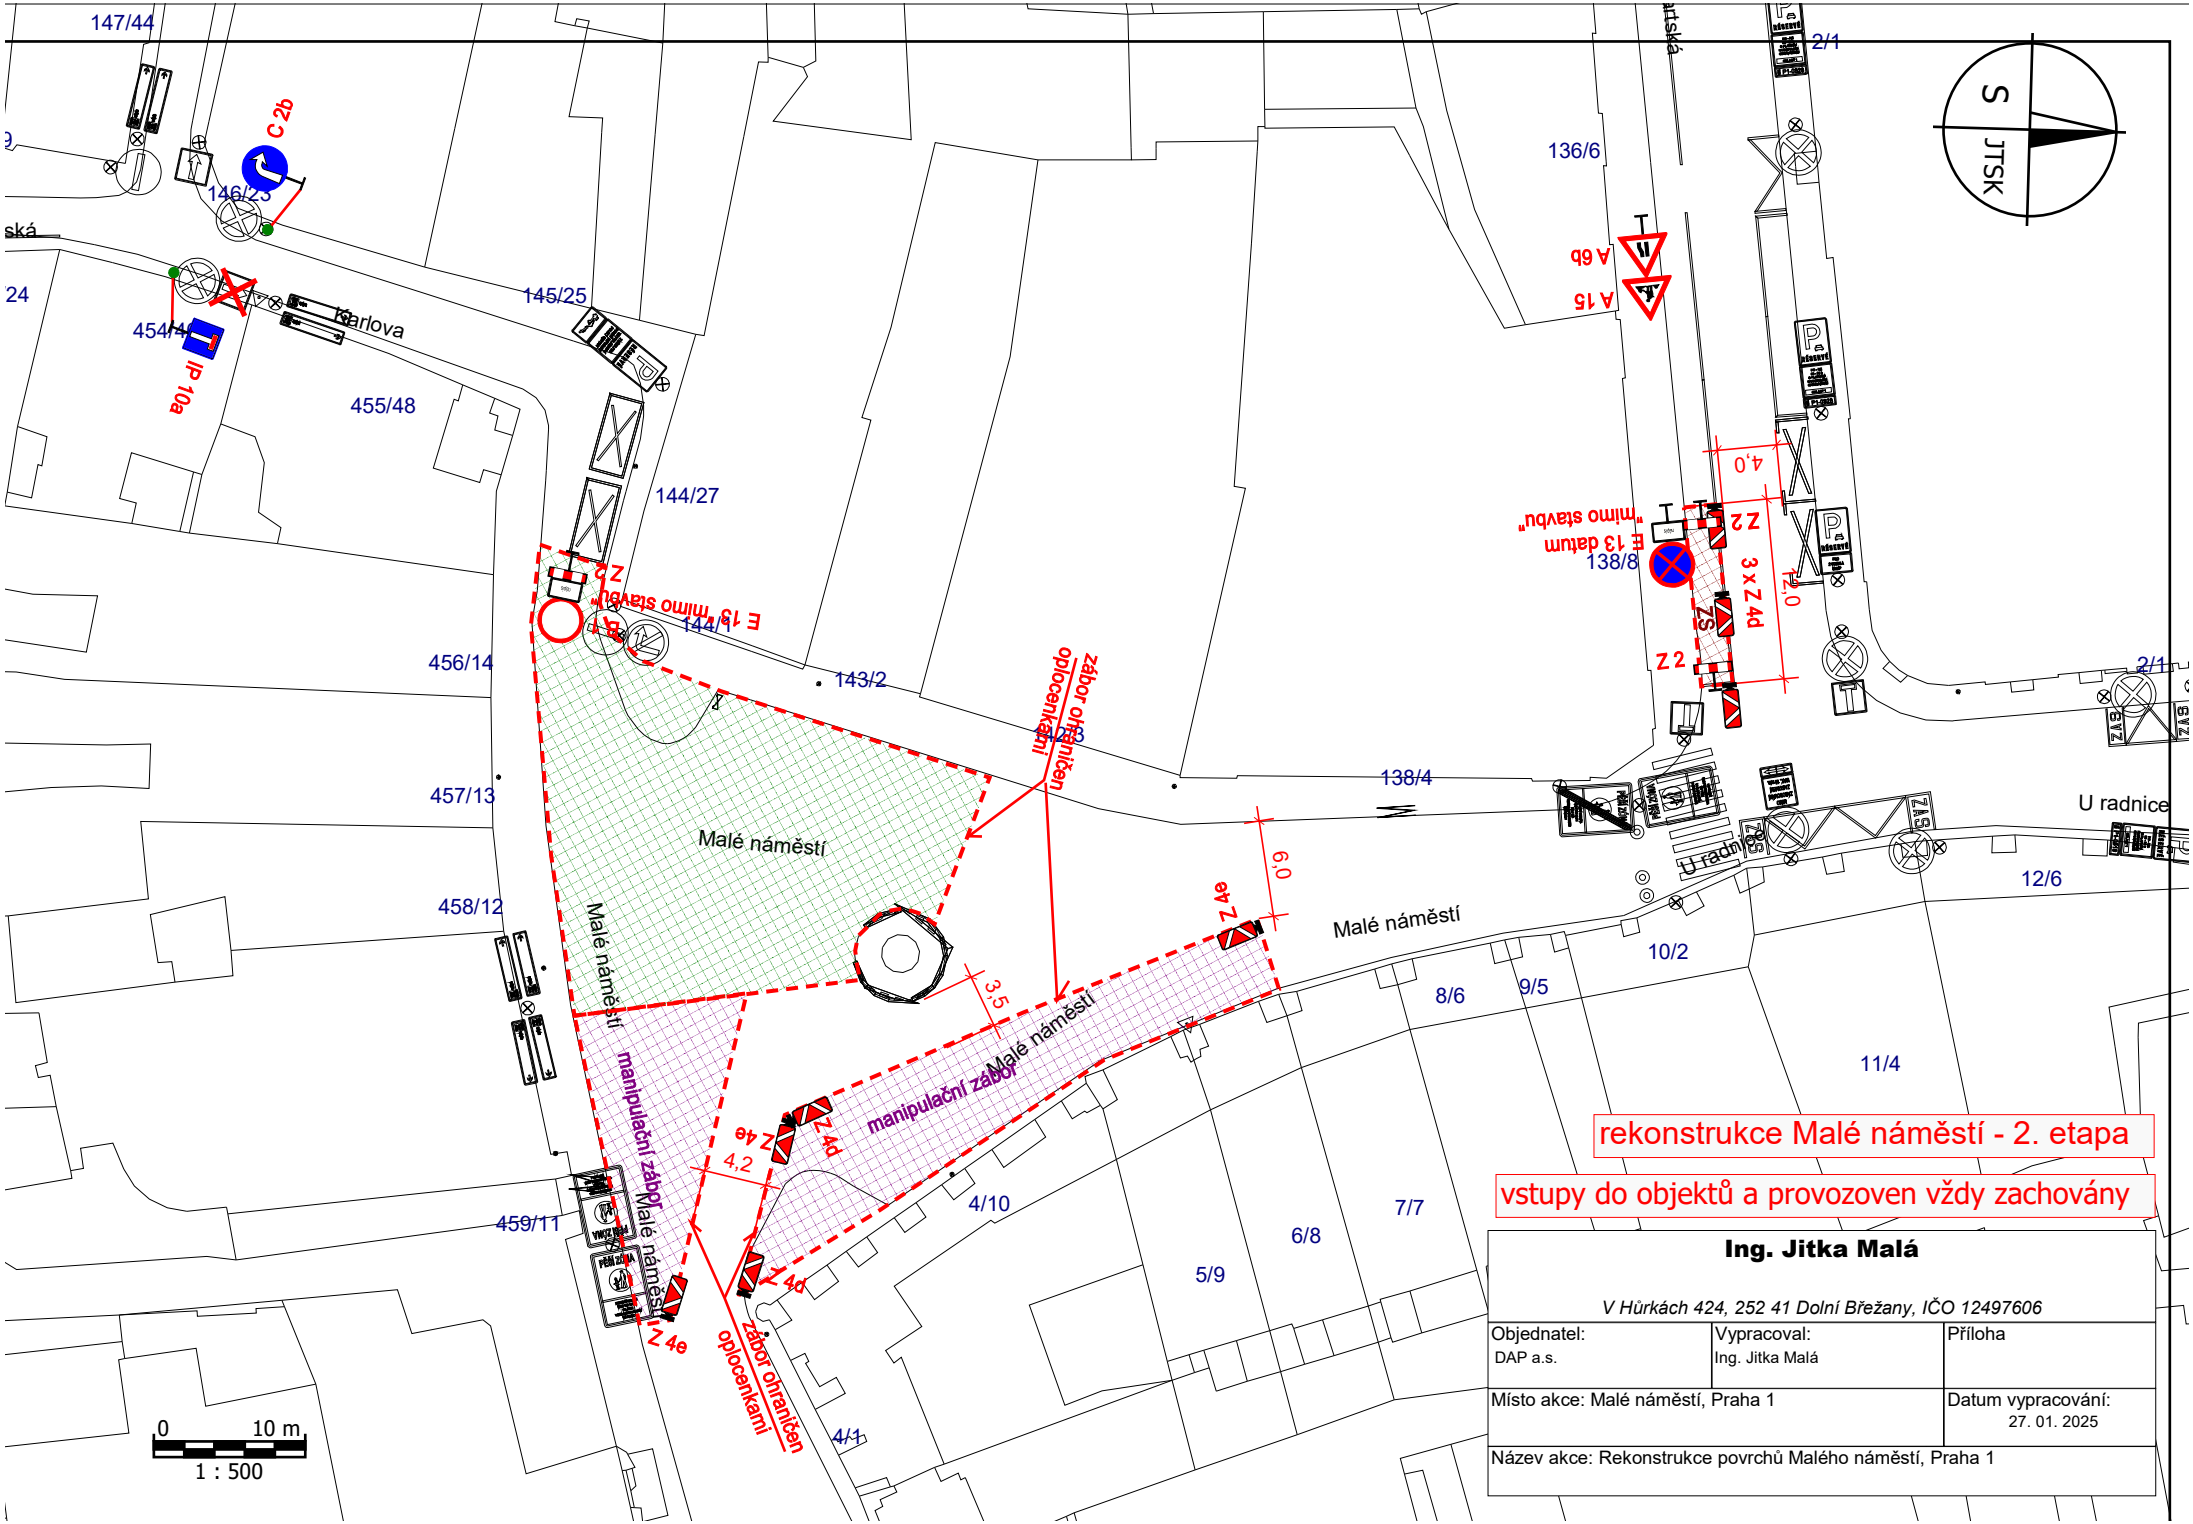


rekonstrukce Malé náměstí - 2. etapa

vstupy do objektů a provozoven vždy zachovány

Ing. Jitka Malá

V Hůrkách 424, 252 41 Dolní Břežany, IČO 12497606

Objednatel: DAP a.s.	Vypracoval: Ing. Jitka Malá	Příloha
Místo akce: Malé náměstí, Praha 1		Datum vypracování: 27. 01. 2025
Název akce: Rekonstrukce povrchů Malého náměstí, Praha 1		