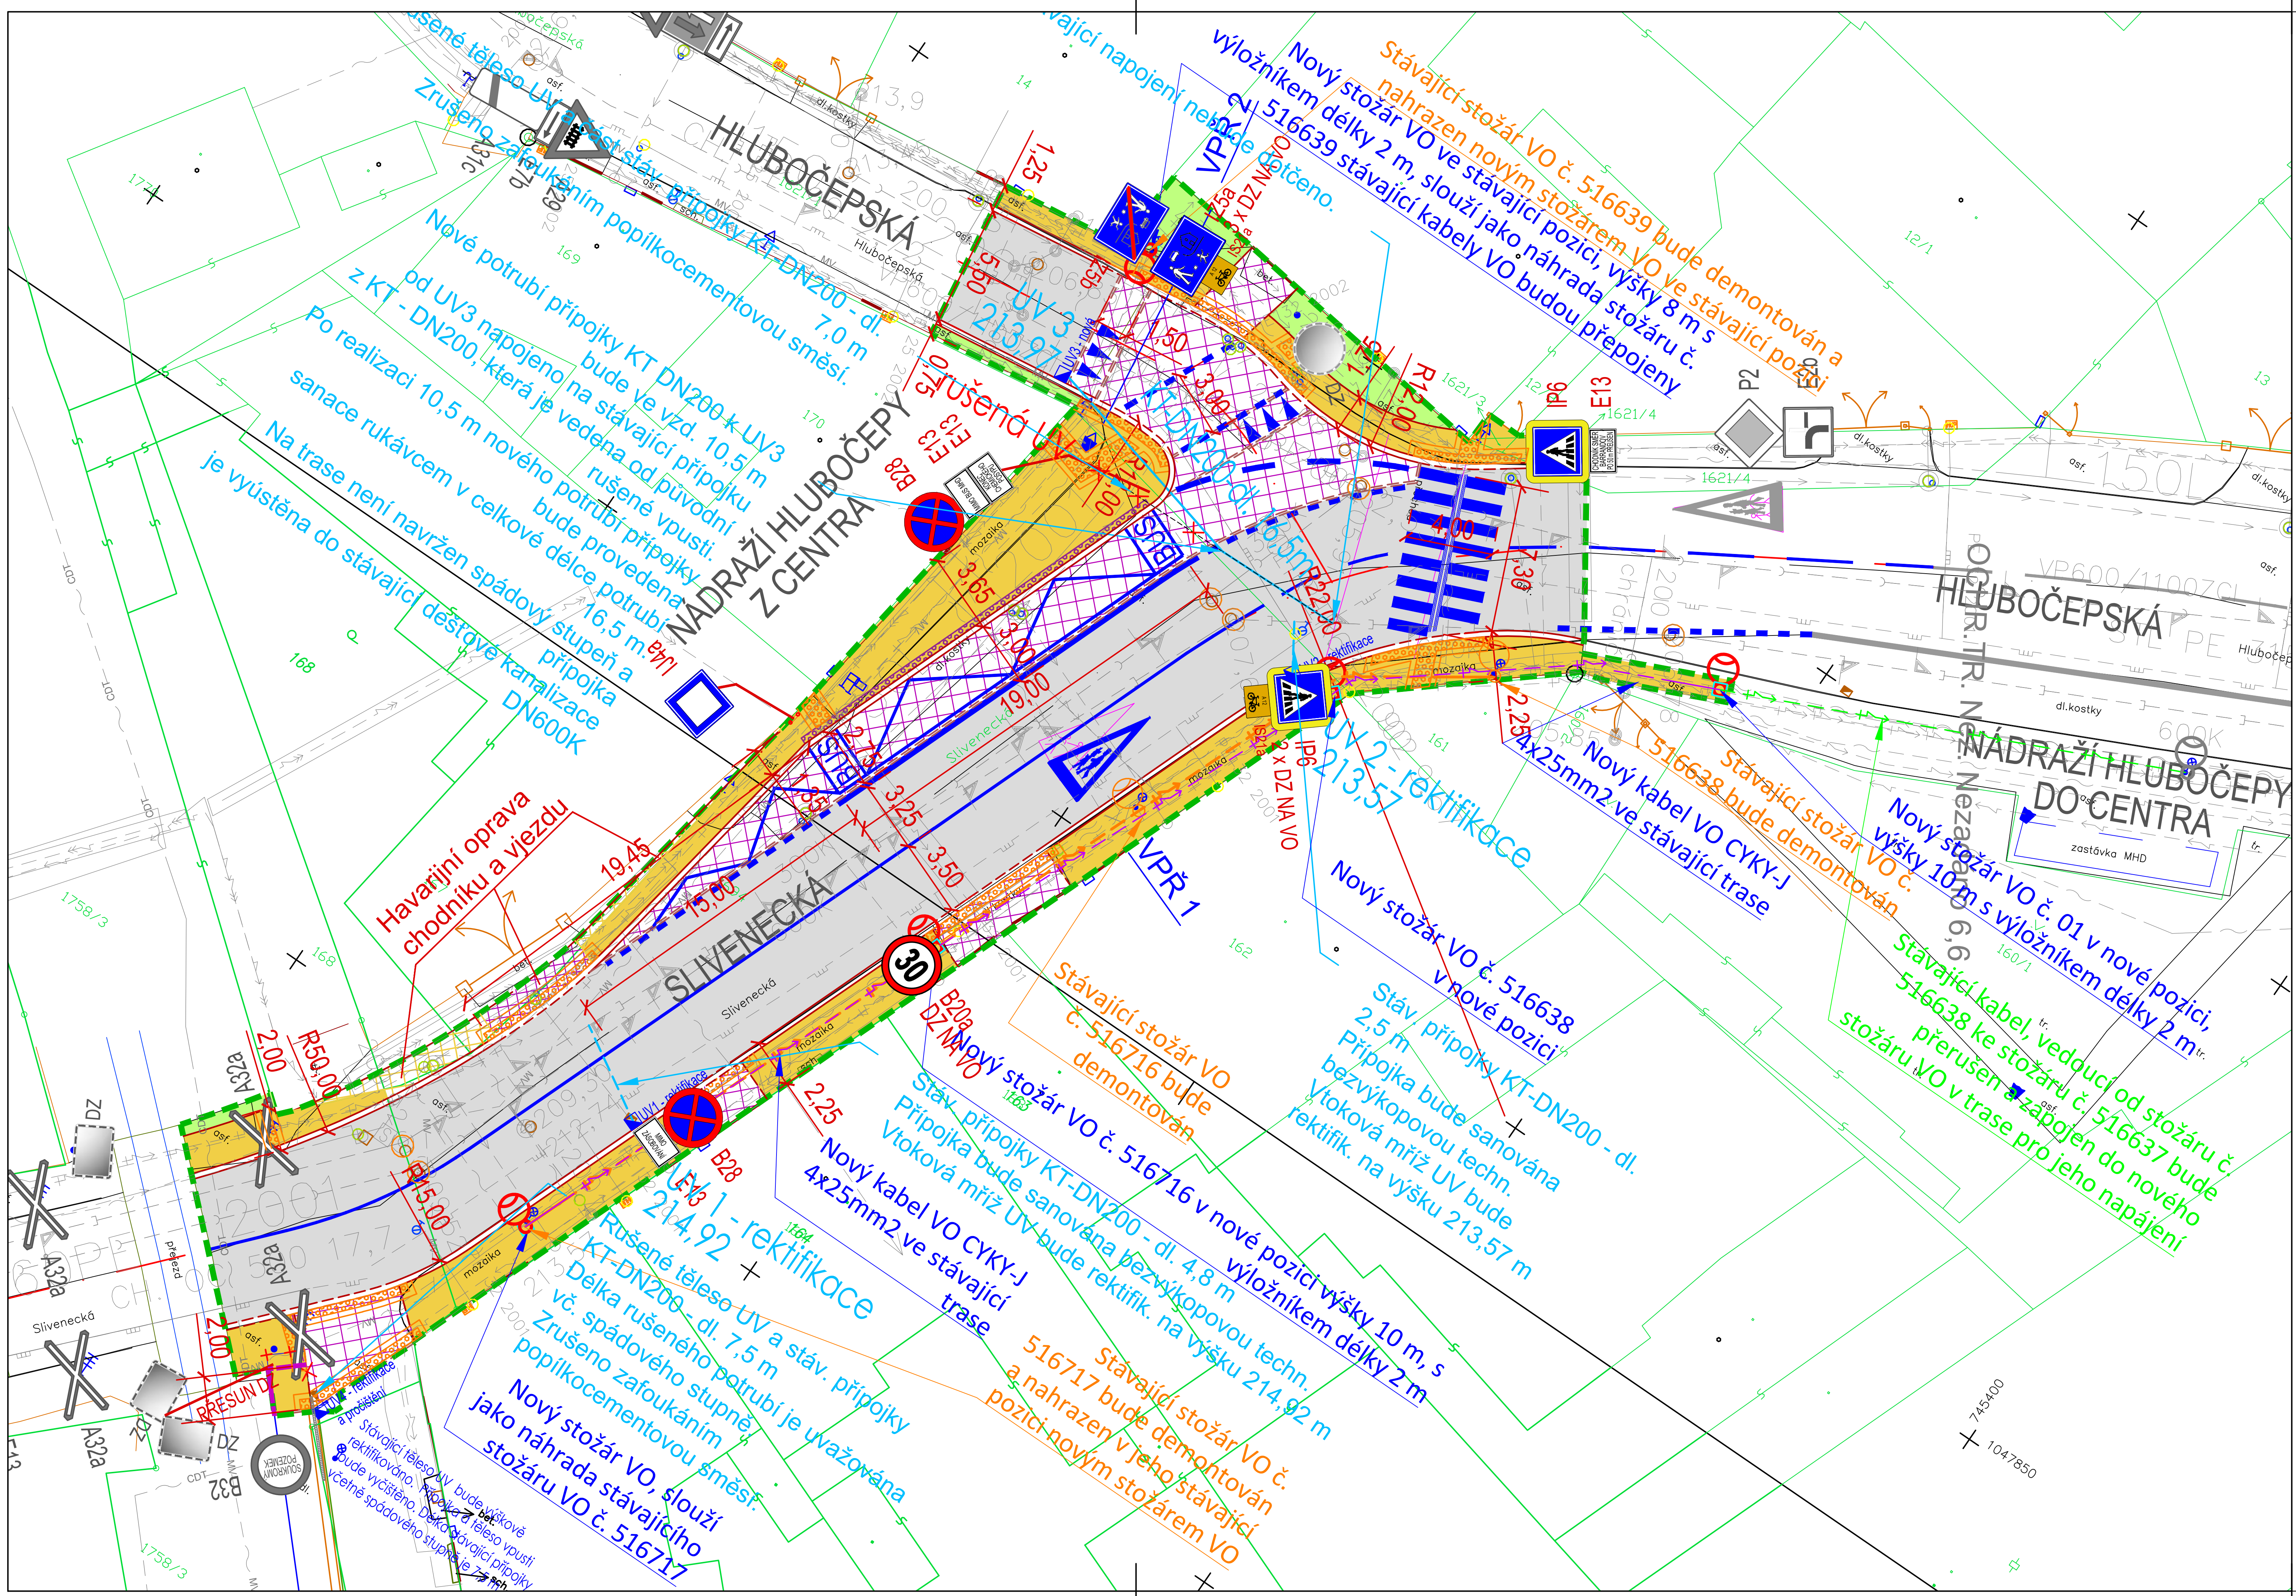


NÁVRH

- OBRUBA OP3
- OBRUBA OP3 - ZAPUŠTĚNÁ
- OBRUBA CHODNÍKOVÁ ABO 15-10
- OBRUBA CHODNÍKOVÁ ABO 15-10 - ZAPUŠTĚNÁ
- OBRUBA ABO 13-10 - ZAPUŠTĚNÁ
- VYTYČOVACÍ OSA KOMUNIKACE
- POVRCH - VOZOVKA - ASFALTOVÝ KRYT
- POVRCH - ÚPRAVA ZELENĚ
- POVRCH - CHODNÍK (mozaika)
- POVRCH - VJEZD, PRÁH (kamenná kostka 10/17)
- HMATOVÉ PRVKY (signální a varovné pásy)
- HMATOVÉ PRVKY (kontrastní pás)
- VODOROVNÉ ZNAČENÍ
- SVISLÉ ZNAČENÍ
- ZÁBRADLÍ - NOVÉ
- ZÁBRADLÍ - RUŠENÉ

NÁVRH SO 300

- UV4 PVK - Nová UV
- PVK - přípojka UV
- předpokládaný průběh stáv. přípojky UV
- PVK - rušená UV

NÁVRH SO 400

- VEŘEJNÉ OSVĚTLENÍ
- VEŘEJNÉ OSVĚTLENÍ - KABELÁŽ

LEGENDA

SOUČASNÝ STAV

- KATASTR - IMIP
- POLOHOPIS - ZAMĚŘENÍ
- VÝŠKOVÉ KÓTY - ZAMĚŘENÍ
- STÁVAJÍCÍ STROMY - ZAMĚŘENÍ

STÁVAJÍCÍ IS

- CETIN
- CHRÁNIČKA
- MINISTERSTVO VNITRA
- PLYN STL
- PRE NN
- PRE VN
- PVK KANALIZACE DEŠŤOVÁ
- PVK KANALIZACE SPLAŠKOVÁ
- PVK VODA
- THMP VO
- CD - TELEMATIKA

DIPRO, spol. s r.o.®
Dopravní a inženýrské projekty,
projektová, inženýrská a konzultační kancelář
Na Záhonech 27 / 884, 141 00 Praha 4
IČO 48592722

Stavebník: Technická správa komunikací hl. m. Prahy, Veletržní 1623/24, 170 00 Praha 7 - Holešovice	Vypracoval: Ing. David Hudec, Ing. Ondřej Nováček	Kontrola: Ing. Jan Zrzavý
	Odp. proj.: Ing. Daniel Polič, Ph.D.	Zak. číslo: 19 - 111 - 02, 07
Místo stavby: Praha - Hlubočepy	Ved. projektu: Ing. Ondřej Nováček	Datum vyprac.: 06 / 2023
Stavba: PID Slivenecká, zastávka Nádraží Hlubočepy, Praha 5, č. akce 2960109		Stupeň: DVZ
		Měřítko: 1:250
Výkres: KOORDINAČNÍ SITUAČNÍ VÝKRES		Číslo výkresu: C.3