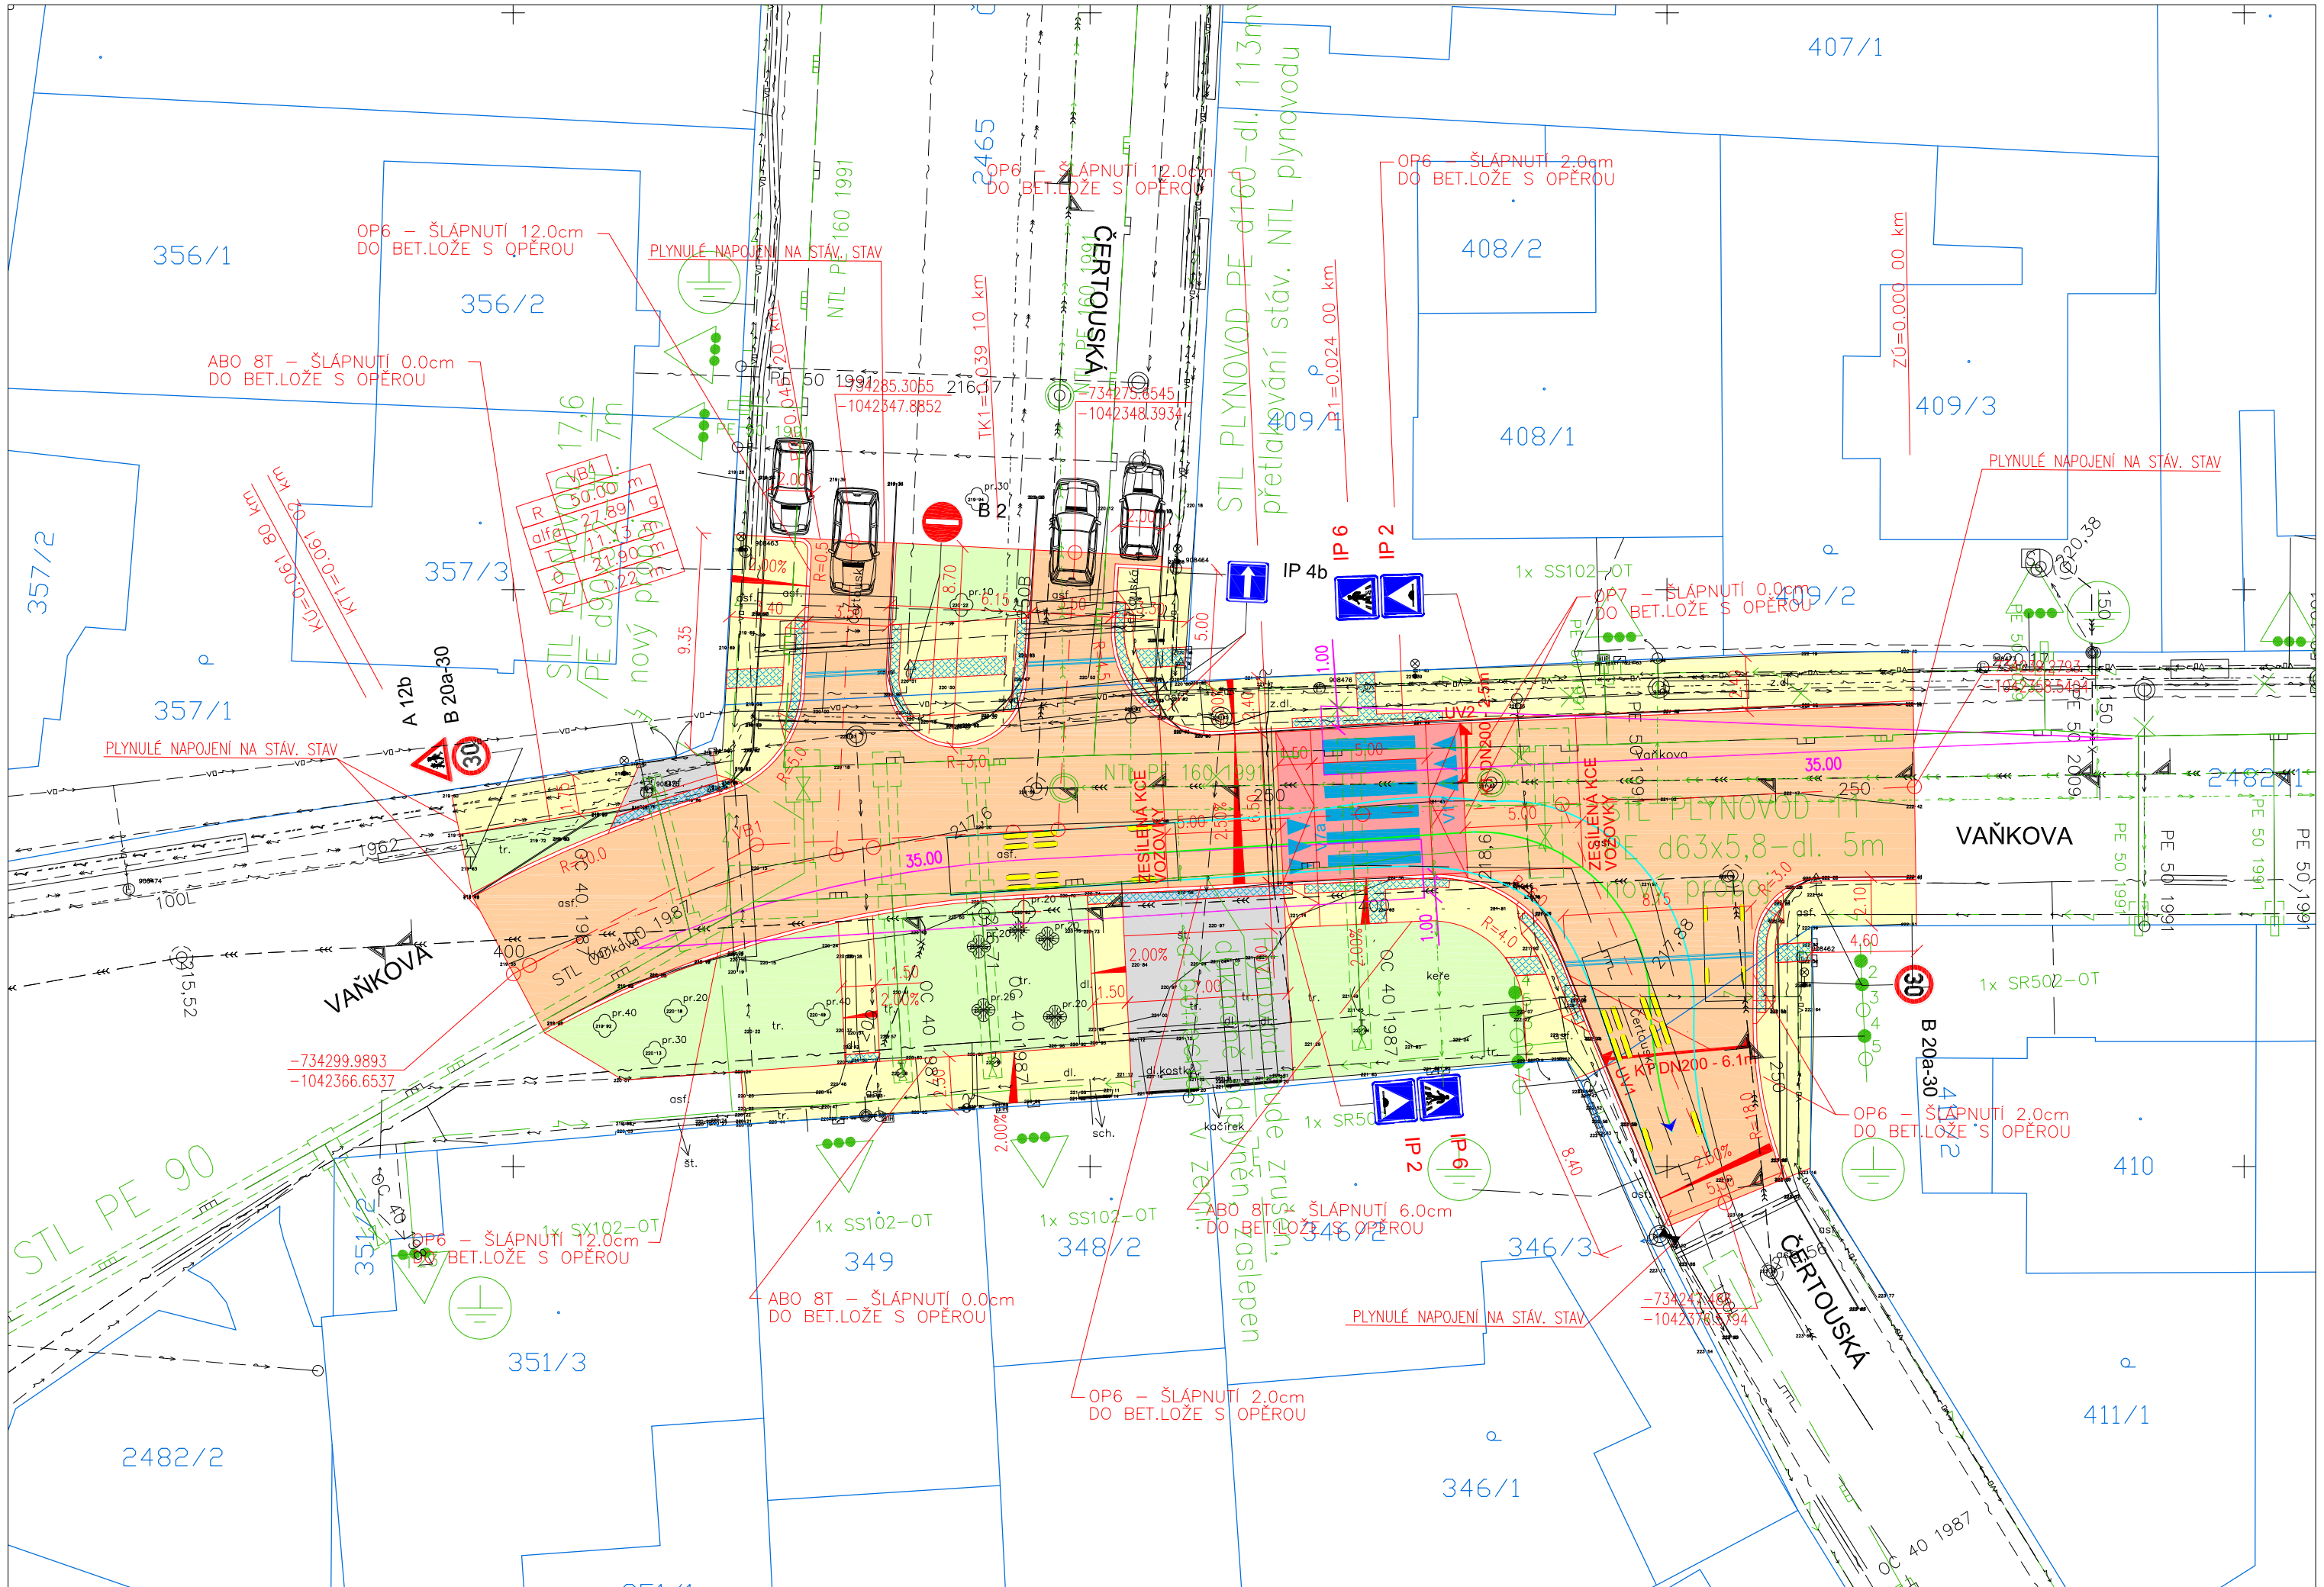



# LEGENDA:

SO 100 KOMUNIKACE A ZPEVNĚNÉ PLOCHY

- NOVÝ CHODNÍK – ASFALT (1)
- OPRAVA VOZOVKY – ASFALT (2)
- ZPOMALOVACÍ PRÁH – ŽULOVÁ KOSTKA (3)
- NOVÝ SJEZD – DLAŽBA (4)
- ZELEŇ
- NOVÝ STAV
- STÁVAJÍCÍ STAV DLE ZAMĚŘENÍ
- KATASTRÁLNÍ MAPA
- KOORDINOVANÉ STAVBY
- ROZHLEDOVÉ POMĚRY
- ÚPRAVY PRO OSP
- IP 6 STÁVAJÍCÍ SVISLÉ DOPRAVNÍ ZNAČENÍ (SDZ)
- IP 6 NOVÉ SVISLÉ DOPRAVNÍ ZNAČENÍ (SDZ)
- NOVÉ VODOROVNÉ DOPRAVNÍ ZNAČENÍ (VDZ)
- UV1 NOVÁ ULIČNÍ VPUST S PŘÍPOJKOU KT DN200

STÁVAJÍCÍ INŽENÝRSKÉ SÍTĚ :

- KABELOVÉ SDĚLOVACÍ VEDENÍ
- KABELOVÉ VEDENÍ SILNOPROUD 22kV
- KABELOVÉ VEDENÍ SILNOPROUD 1kV
- KABELOVÉ VEDENÍ VO
- KANALIZACE
- PLYNOVOD NTL
- PLYNOVOD STL
- VODOVOD
- TEPLOVOD
- OP TEPLOVODU
- STOŽÁR VO

POZN.: ZÁKRESY INŽENÝRSKÝCH SÍTÍ V DOKUMENTACI SLOUŽÍ POUZE PRO POTŘEBY PROJEKTOVÉ. SKUTEČNÝ PRŮBĚH JE NUTNO PŘED ZAHÁJENÍM STAVBY ZA PŘÍTOMNOSTI JEDNOTLIVÝCH SPRÁVCŮ NECHAT VYTÝČIT.

Výškový systém Bpv
Souřadnicový systém JTSK

| | | |
|---|---|---|
| INVESTOR | TSK HL.M. PRAHY, a.s. | |
| MÍSTO STAVBY | PRAHA 14 | |
| ODPOVĚDNÝ PROJEKTANT | PETR COUFAL | |
| VYPRACOVAL | LUKÁŠ KULHÁNEK | |
| KONTROLOVAL | ING.DAVID BARTŮŠEK | |

pro-consult s.r.o.
KANCELÁŘ: Jankovcova 1055/13, Praha 7
TEL: +420 266 712 288
E–MAIL: jmeno.prijmeni@proconsult.design
WEBSITE: www.proconsult.design

NÁZEV AKCE
"BSP VAŇKOVA - ČERTOUSKÁ, Praha 14"
č. akce 297462

| | |
|---|---|
| STUPEŇ DOKUMENTACE | DPS |
| DATUM | 08/2023 |
| MĚŘÍTKO | 1 : 250 |
| POČET FORMÁTŮ | 3 x A4 |
| ČÍSLO ZAKÁZKY | 005/2022 |

NÁZEV OBJEKTU

NÁZEV PŘÍLOHY
KOORDINAČNÍ SITUAČNÍ VÝKRES

| ČÍSLO KOPIE | ČÁST DOKUMENTACE | ČÍSLO PŘÍLOHY |
|---|---|---|
| | C. | 3. |